


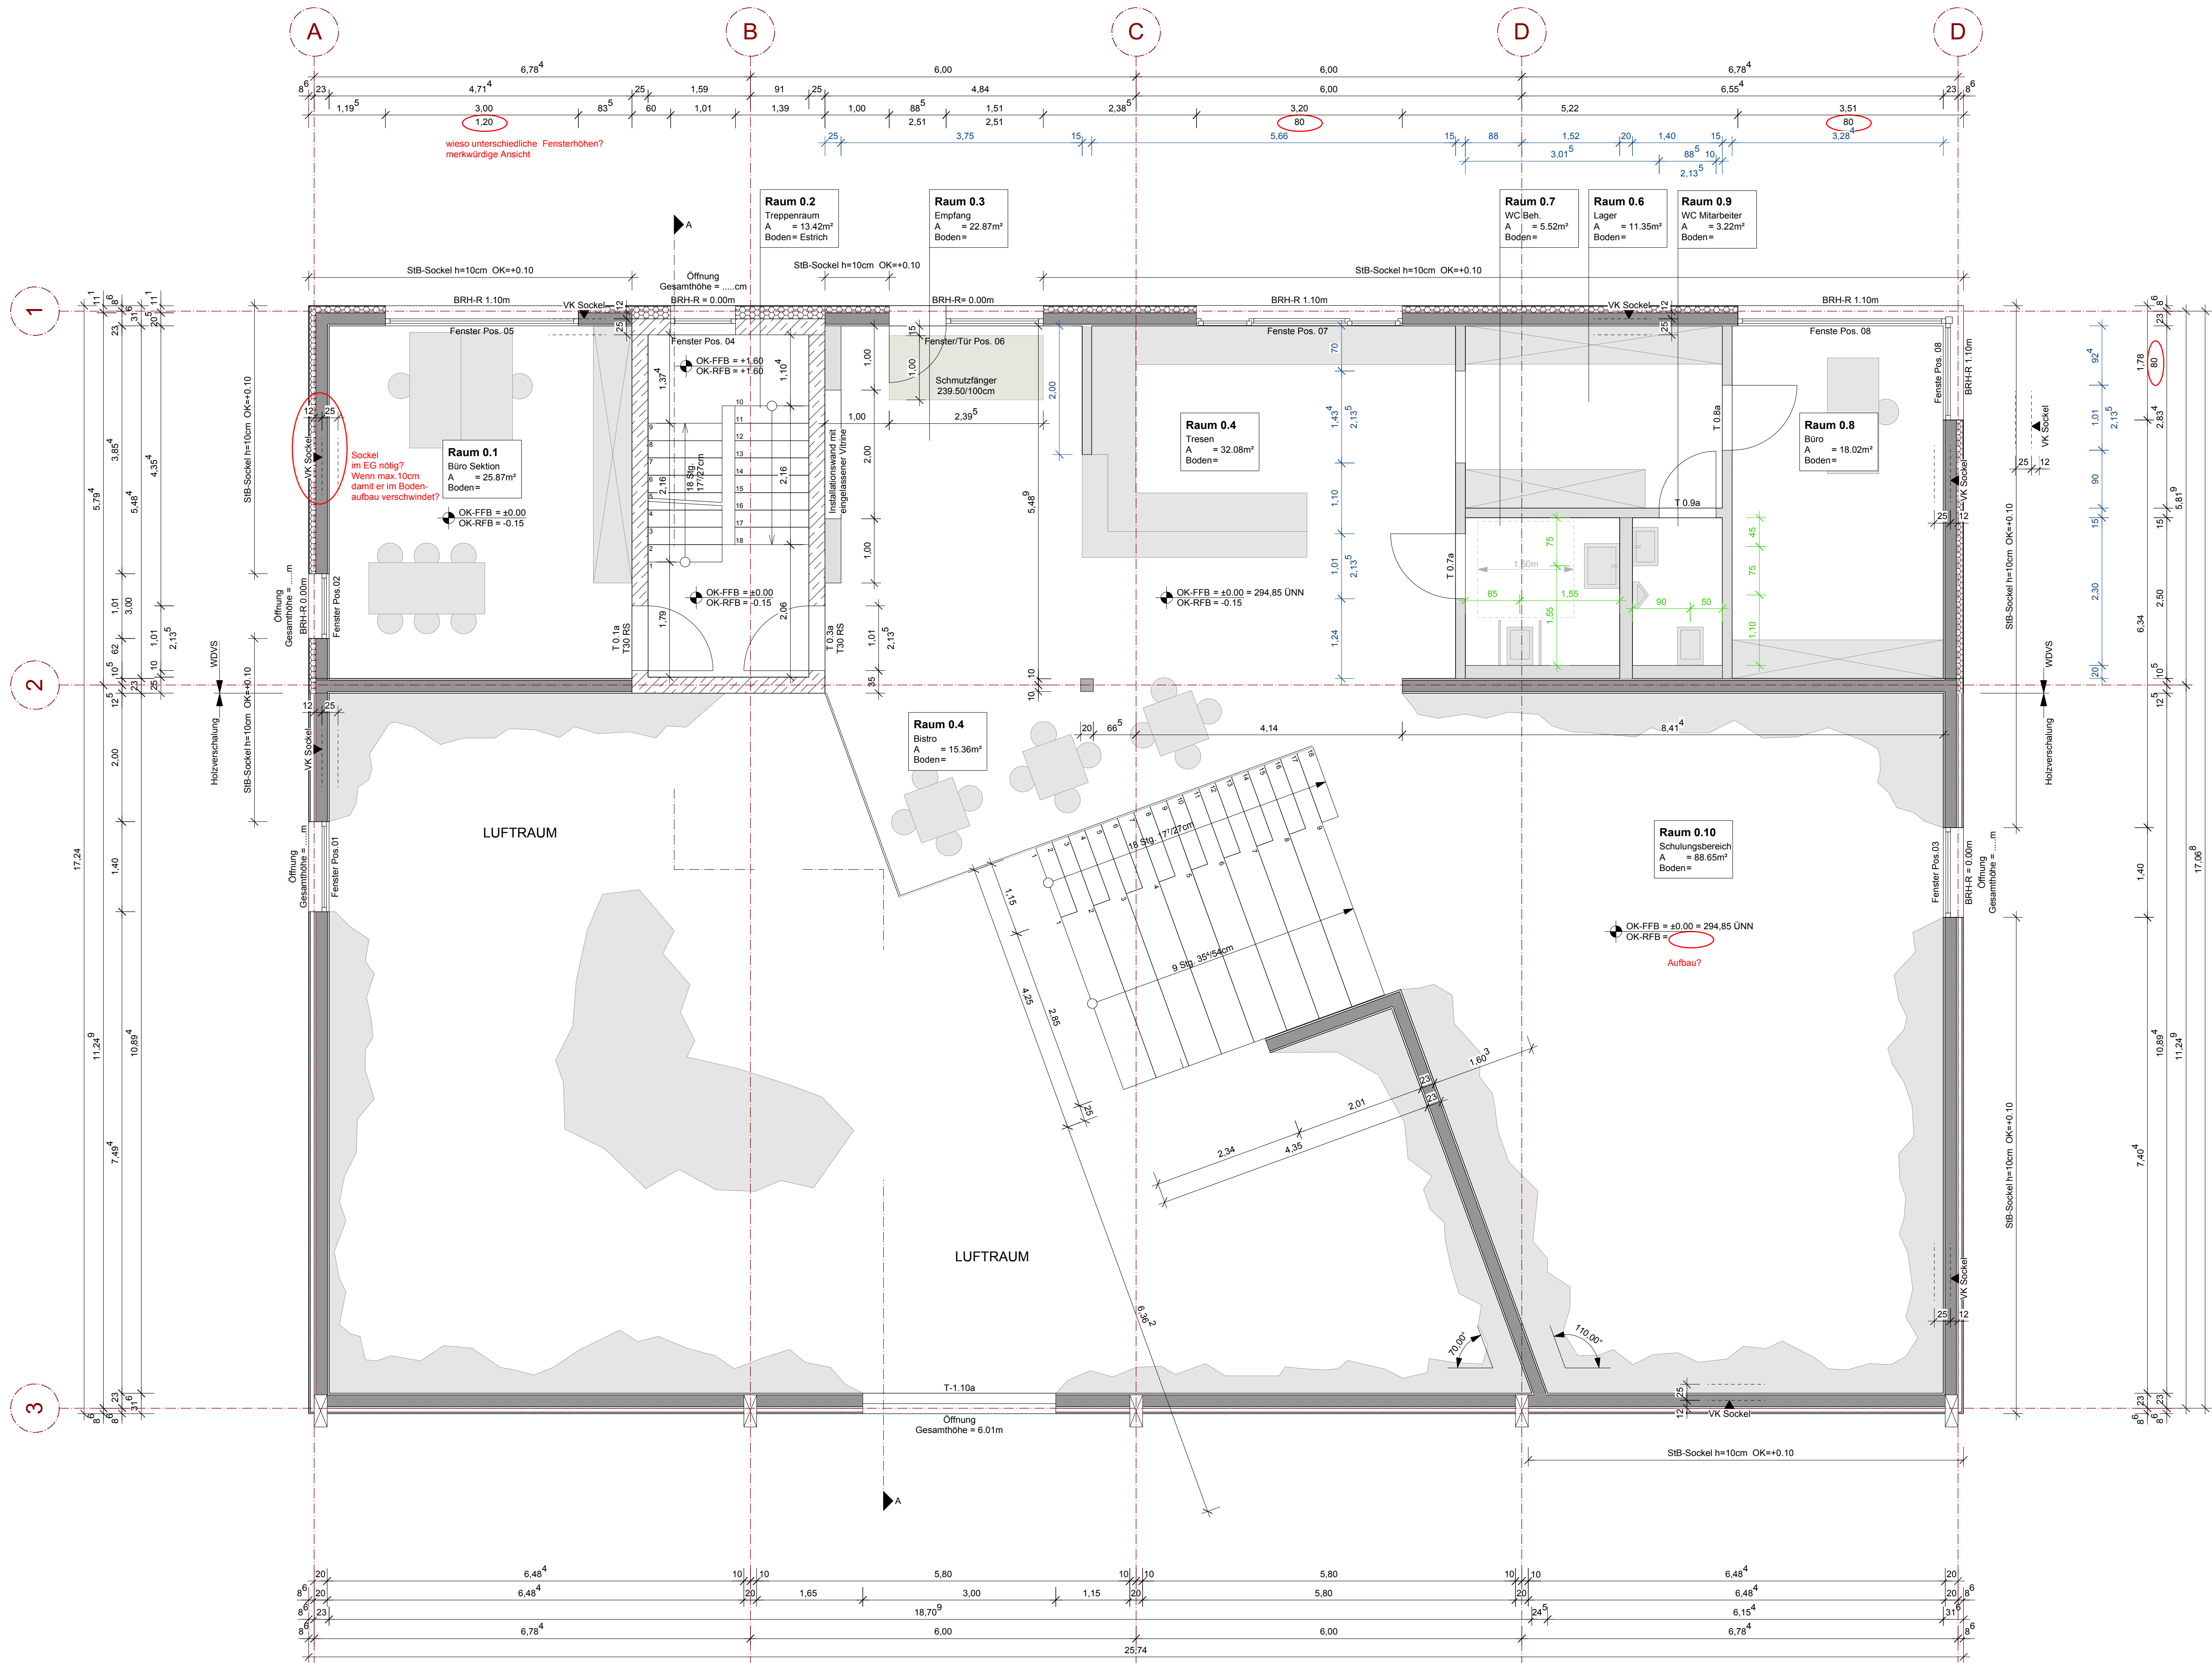

Legende

	Stahlbeton		Trockenbau
	Holzständerwand		Dämmung
	Mauerwerk		Perimeterdämmung

DD Deckendurchbruch
DS Deckenschlitz UK = UKRD
WD Wanddurchbruch b/h
WS Wandschlitz b/h/t
BD Bodendurchbruch
BS Bodenschlitz
Fertighöhe
Rohhöhe
T-1.5a = T (Tür) - 1.5 (Raumnummer) a (Nummerierung)
Schmutzwasser
Regenwasser
Entlüftung
Fallrohr
Fallrohr über Dach entlüftung
Abluft
Zuluft
1,00 Bemaßung Rohbau
1,00 Bemaßung Trockenbau
1,00 Bemaßung Haustechnik
1,00 Bemaßung Elektro

Kürzel

AD	abgehängte Decke	AK	Außenkante
BE	Bodeneinlauf	BRH	Brüstungshöhe
D	Detail	DS	dichtschließend
F	fertig	F30	feuerschließend 30 Min.
FBA	Fußbodenaufbau	HSW	Holzständerwand
LH	lichte Höhe	NA	Notausgang
OK	Oberkante	R	Roh
RD	Rohdecke	RO	Reinigungsöffnung
FB	Fußboden	St	Stütze
SIB	Stahlbeton	Stg.	Steigung
T30	Brandschutztür 30 Min.	UK	Unterkannte
UZ	Unterzug	UZ	Überzug
VK	Vorderkante		

Anmerkung

Alle Maße sind vom Auftragnehmer verantwortlich zu prüfen bzw. am Bau zu nehmen. Unstimmigkeiten sind der Bauleitung vor Arbeitsbeginn mitzuteilen.

Die Ausführungsplanung ist nur im Zusammenhang mit den Haustechnikplänen, sowie den freigegebenen Schal- und Bewehrungsplänen gültig.

Sämtliche Höhenangaben beziehen sich auf OK-FFB EG. Höhenangaben für Durchbrüche beziehen sich auf OK-RFB mit Ausnahme der Tür- und Fensteröffnungen, die auf OK-FFB bezogen sind.

OK ±0,00 = ü.NN

N

Vorabzug

Index	Datum	Änderung
a		
b		
c		
d		

Ausführung

DAV-Kletterzentrum Schweinfurt
Neubau einer Kletterhalle
Albin-Kitzinger-Straße
97422 Schweinfurt


Bauherr:
DAV
Deutscher Alpenverein, Sektion Schweinfurt
Linsengasse 13
97421 Schweinfurt

Planung:
artectum pausinger
Waldthaus Maria
35160 Dippert
fon 09357-918185
www.artectum.com

ar|ectum
pausinger

Planinhalt: Grundriss Erdgeschoss P5-101

Maßstab: 1:50 Datum: 29.10.2013

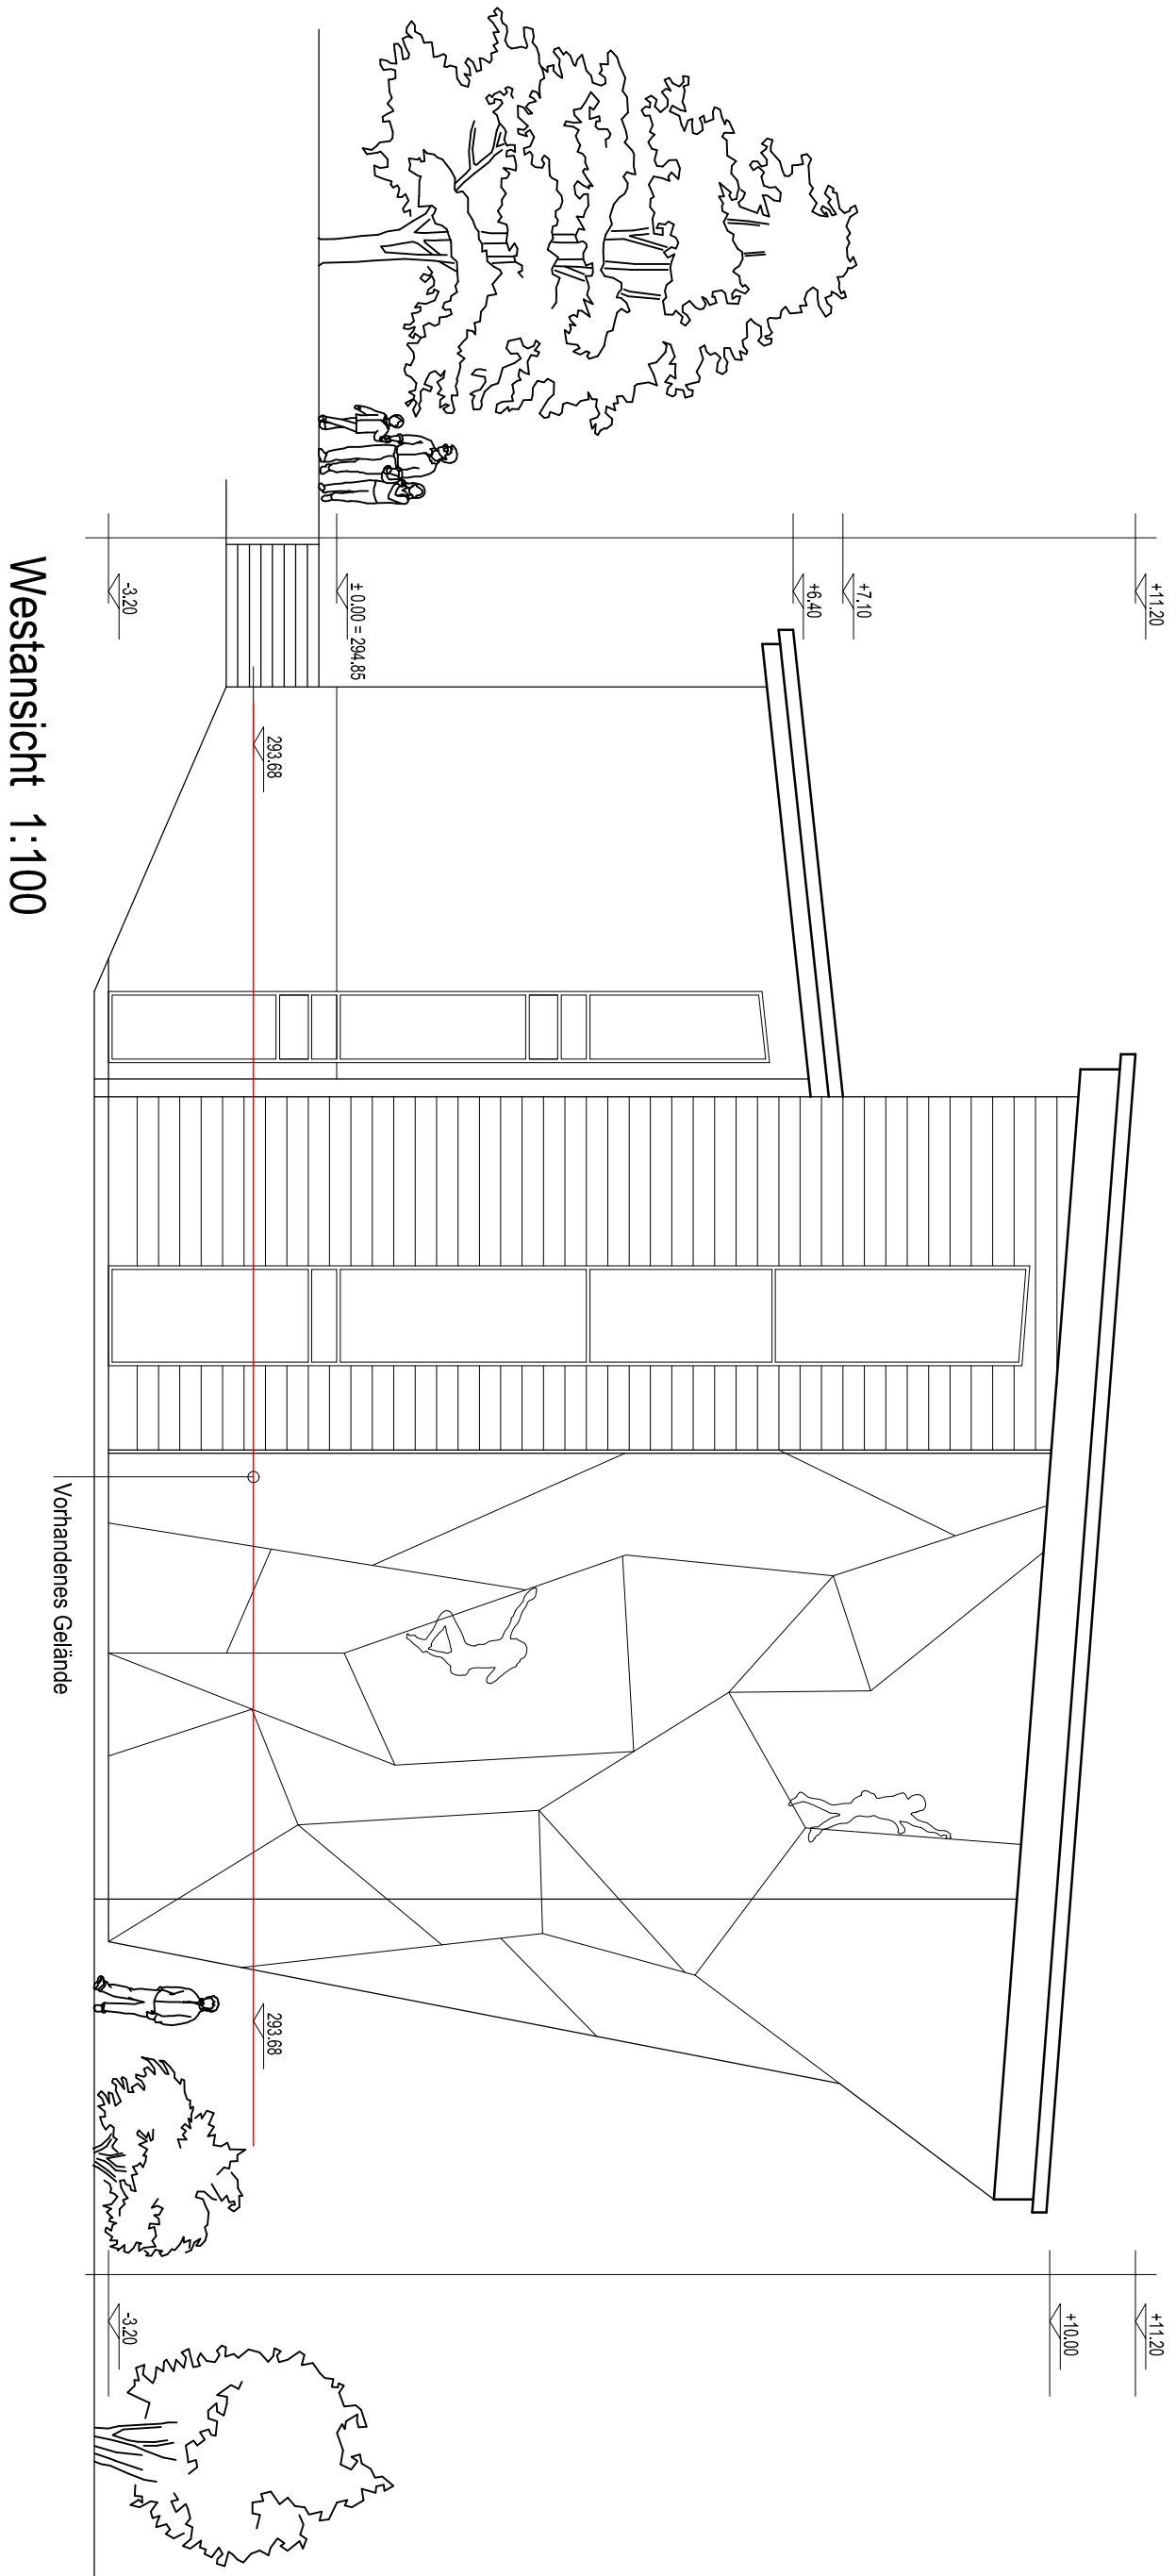


Westansicht 1:100

Vorhandenes Gelände


Bauantrag				
Planverfasser: artecium pausinger	Neubau einer Kletterhalle Albin-Kitzinger-Str 97422 Schweinfurt	Bauherr: Deutscher Alpenverein, Sektion Schweinfurt Linsengasse 13 97421 Schweinfurt Maßstab: 1:100 Datum: 22.07.13	Planinhalt:	B – 1
			Westansicht	

Ostansicht 1:100

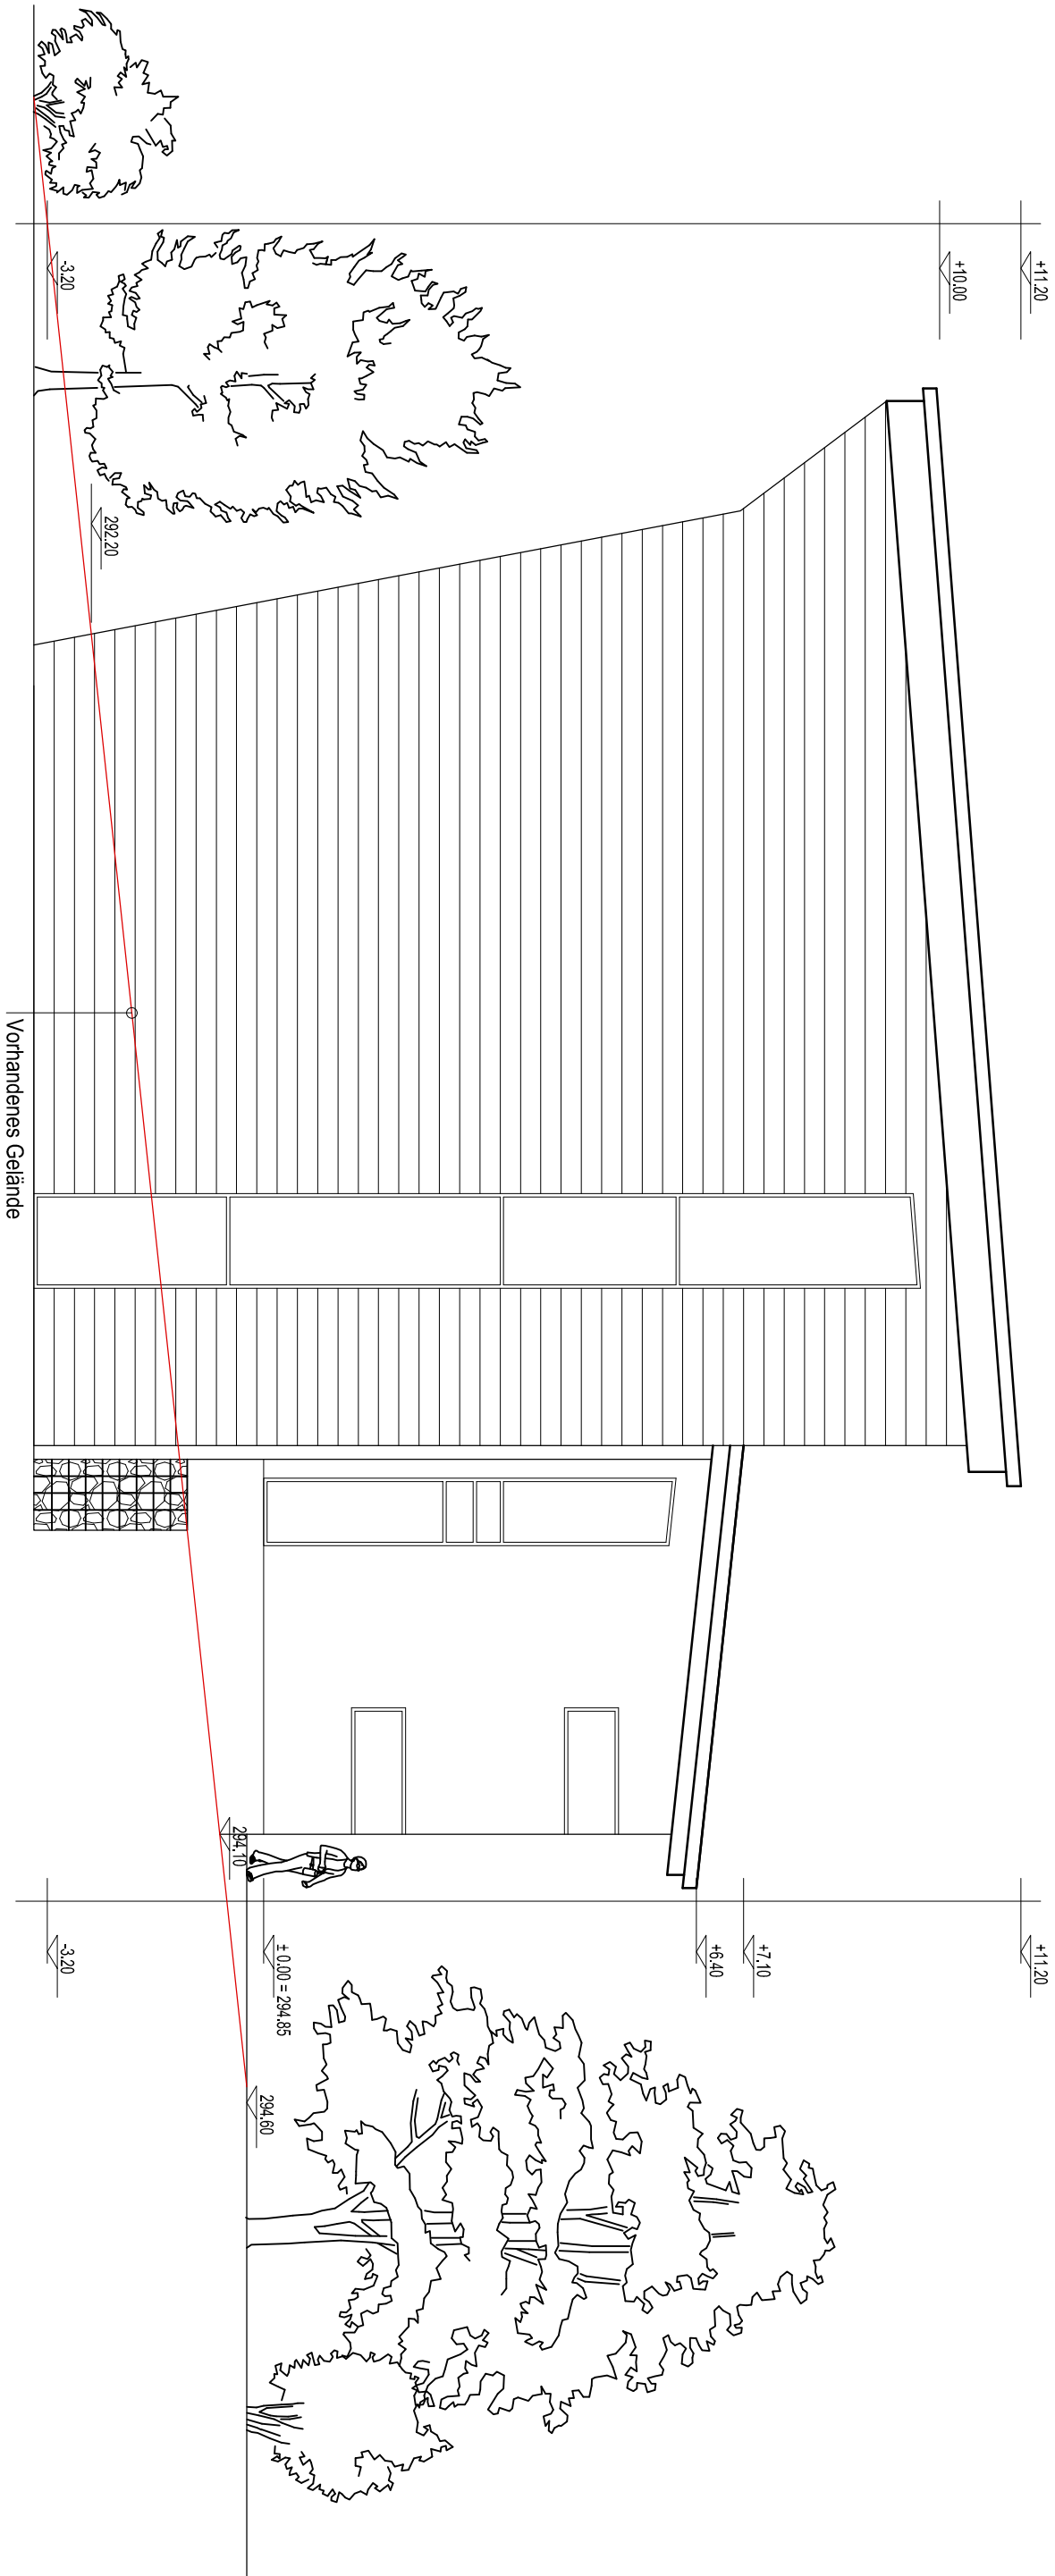


Bauantrag					
Planverfasser: 	Neubau einer Kletterhalle Albin-Kitzinger-Str 97422 Schweinfurt	Bauherr: Deutscher Alpenverein, Sektion Schweinfurt Linsengasse 13 97421 Schweinfurt		Planinhalt: Ostansicht	B – 2
		Maßstab: 1:100 Datum: 22.07.13			


Südansicht 1:100

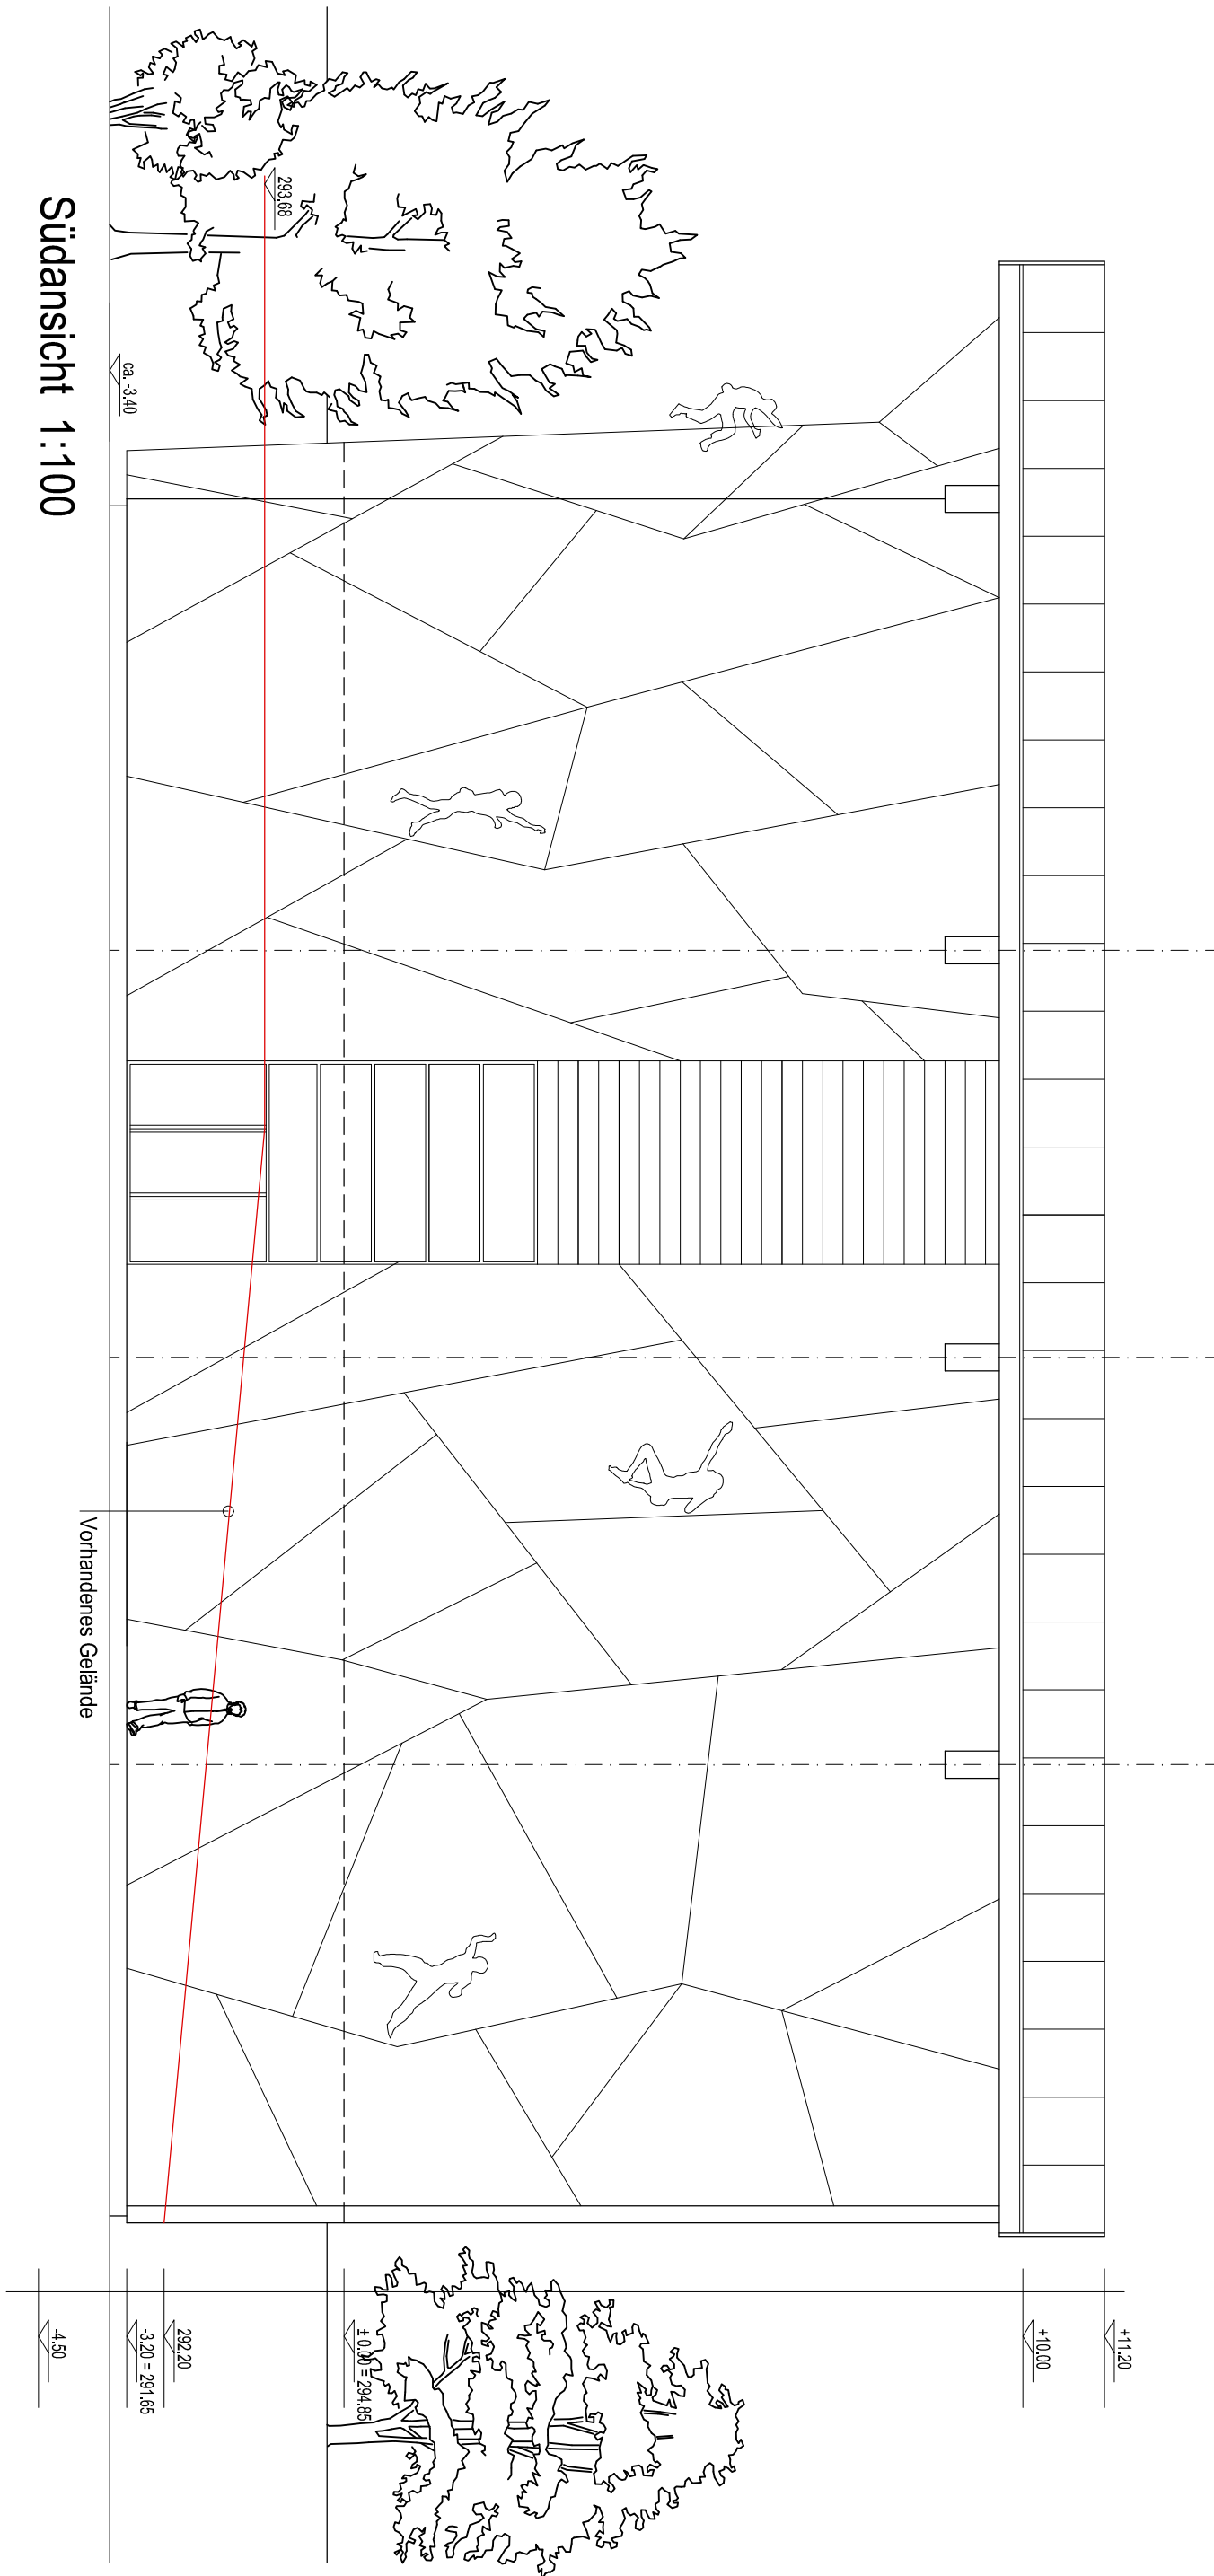

Bauantrag				
Planverfasser: artecium pausinger	Neubau einer Kletterhalle Albin-Kitzinger-Str 97422 Schweinfurt	Bauherr: Deutscher Alpenverein, Sektion Schweinfurt Linsengasse 13 97421 Schweinfurt Maßstab: 1:100 Datum: 22.07.13	Planinhalt: Südansicht	B – 3

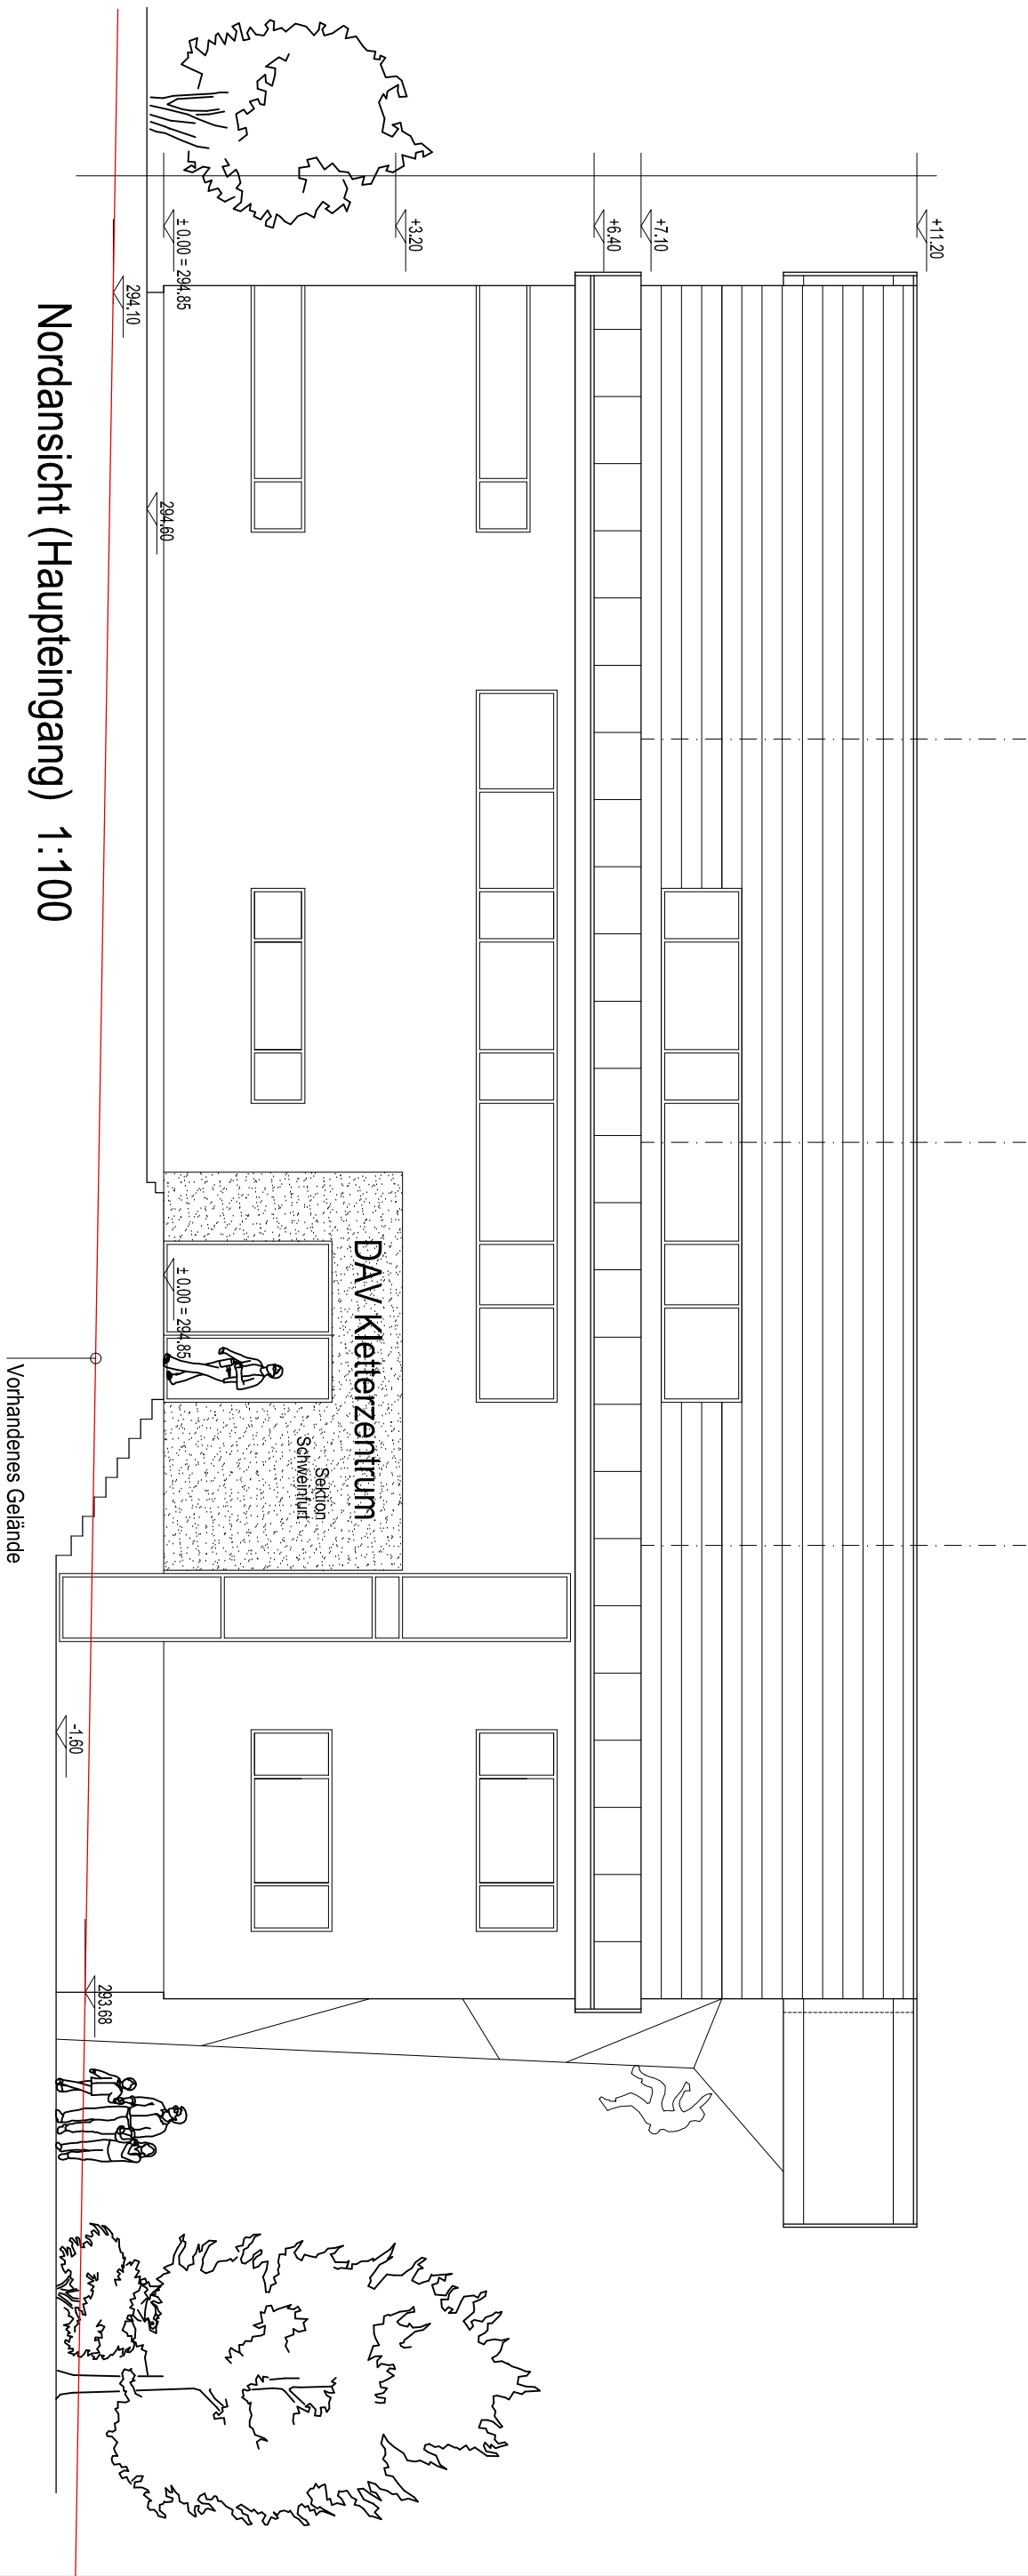

Bauantrag				
Planverfasser: 	Neubau einer Kletterhalle Albin-Kitzinger-Str 97422 Schweinfurt	Bauherr: Deutscher Alpenverein, Sektion Schweinfurt Lintengasse 13 97421 Schweinfurt	Planinhalt: Nordansicht	B – 4
		Maßstab: 1:100 Datum: 22.07.13		

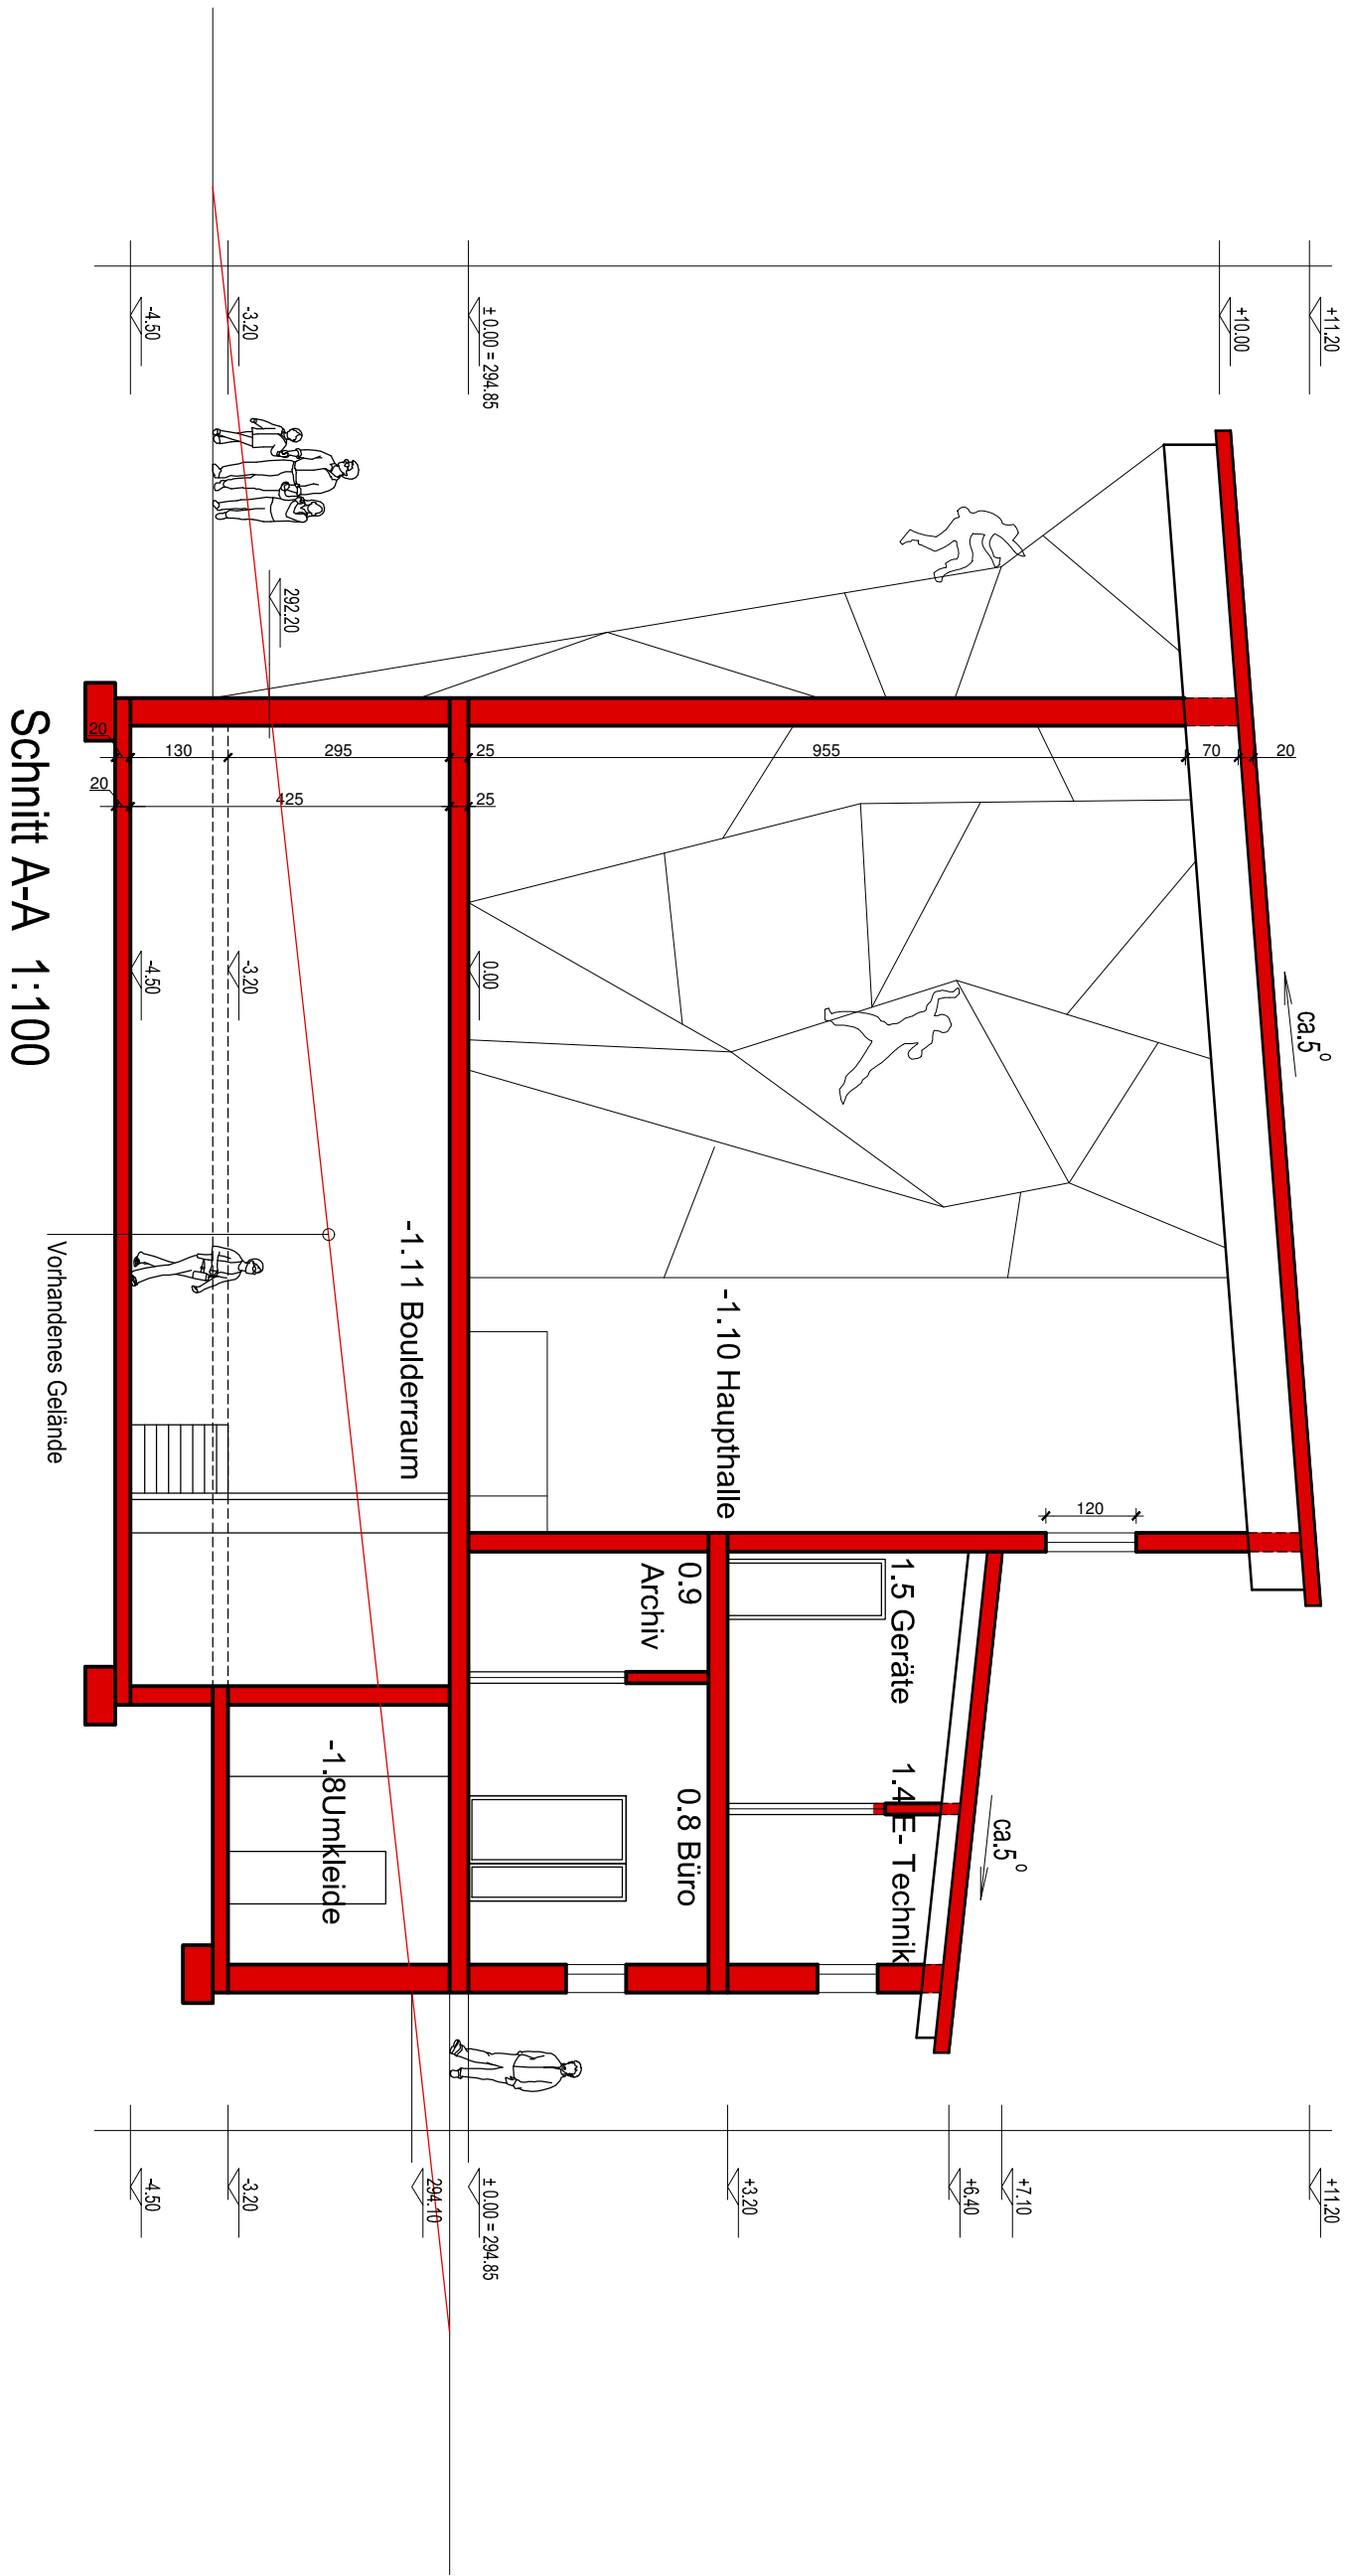

Bauantrag

Planverfasser:


artecium
pausinger

Neubau einer Kletterhalle
Albin-Kitzinger-Str
97422 Schweinfurt

Bauherr:
Deutscher Alpenverein, Sektion Schweinfurt
Linsengasse 13 97421 Schweinfurt
Maßstab: 1:100 | Datum: 22.07.13


Planinhalt:
Schnitt

B – 1

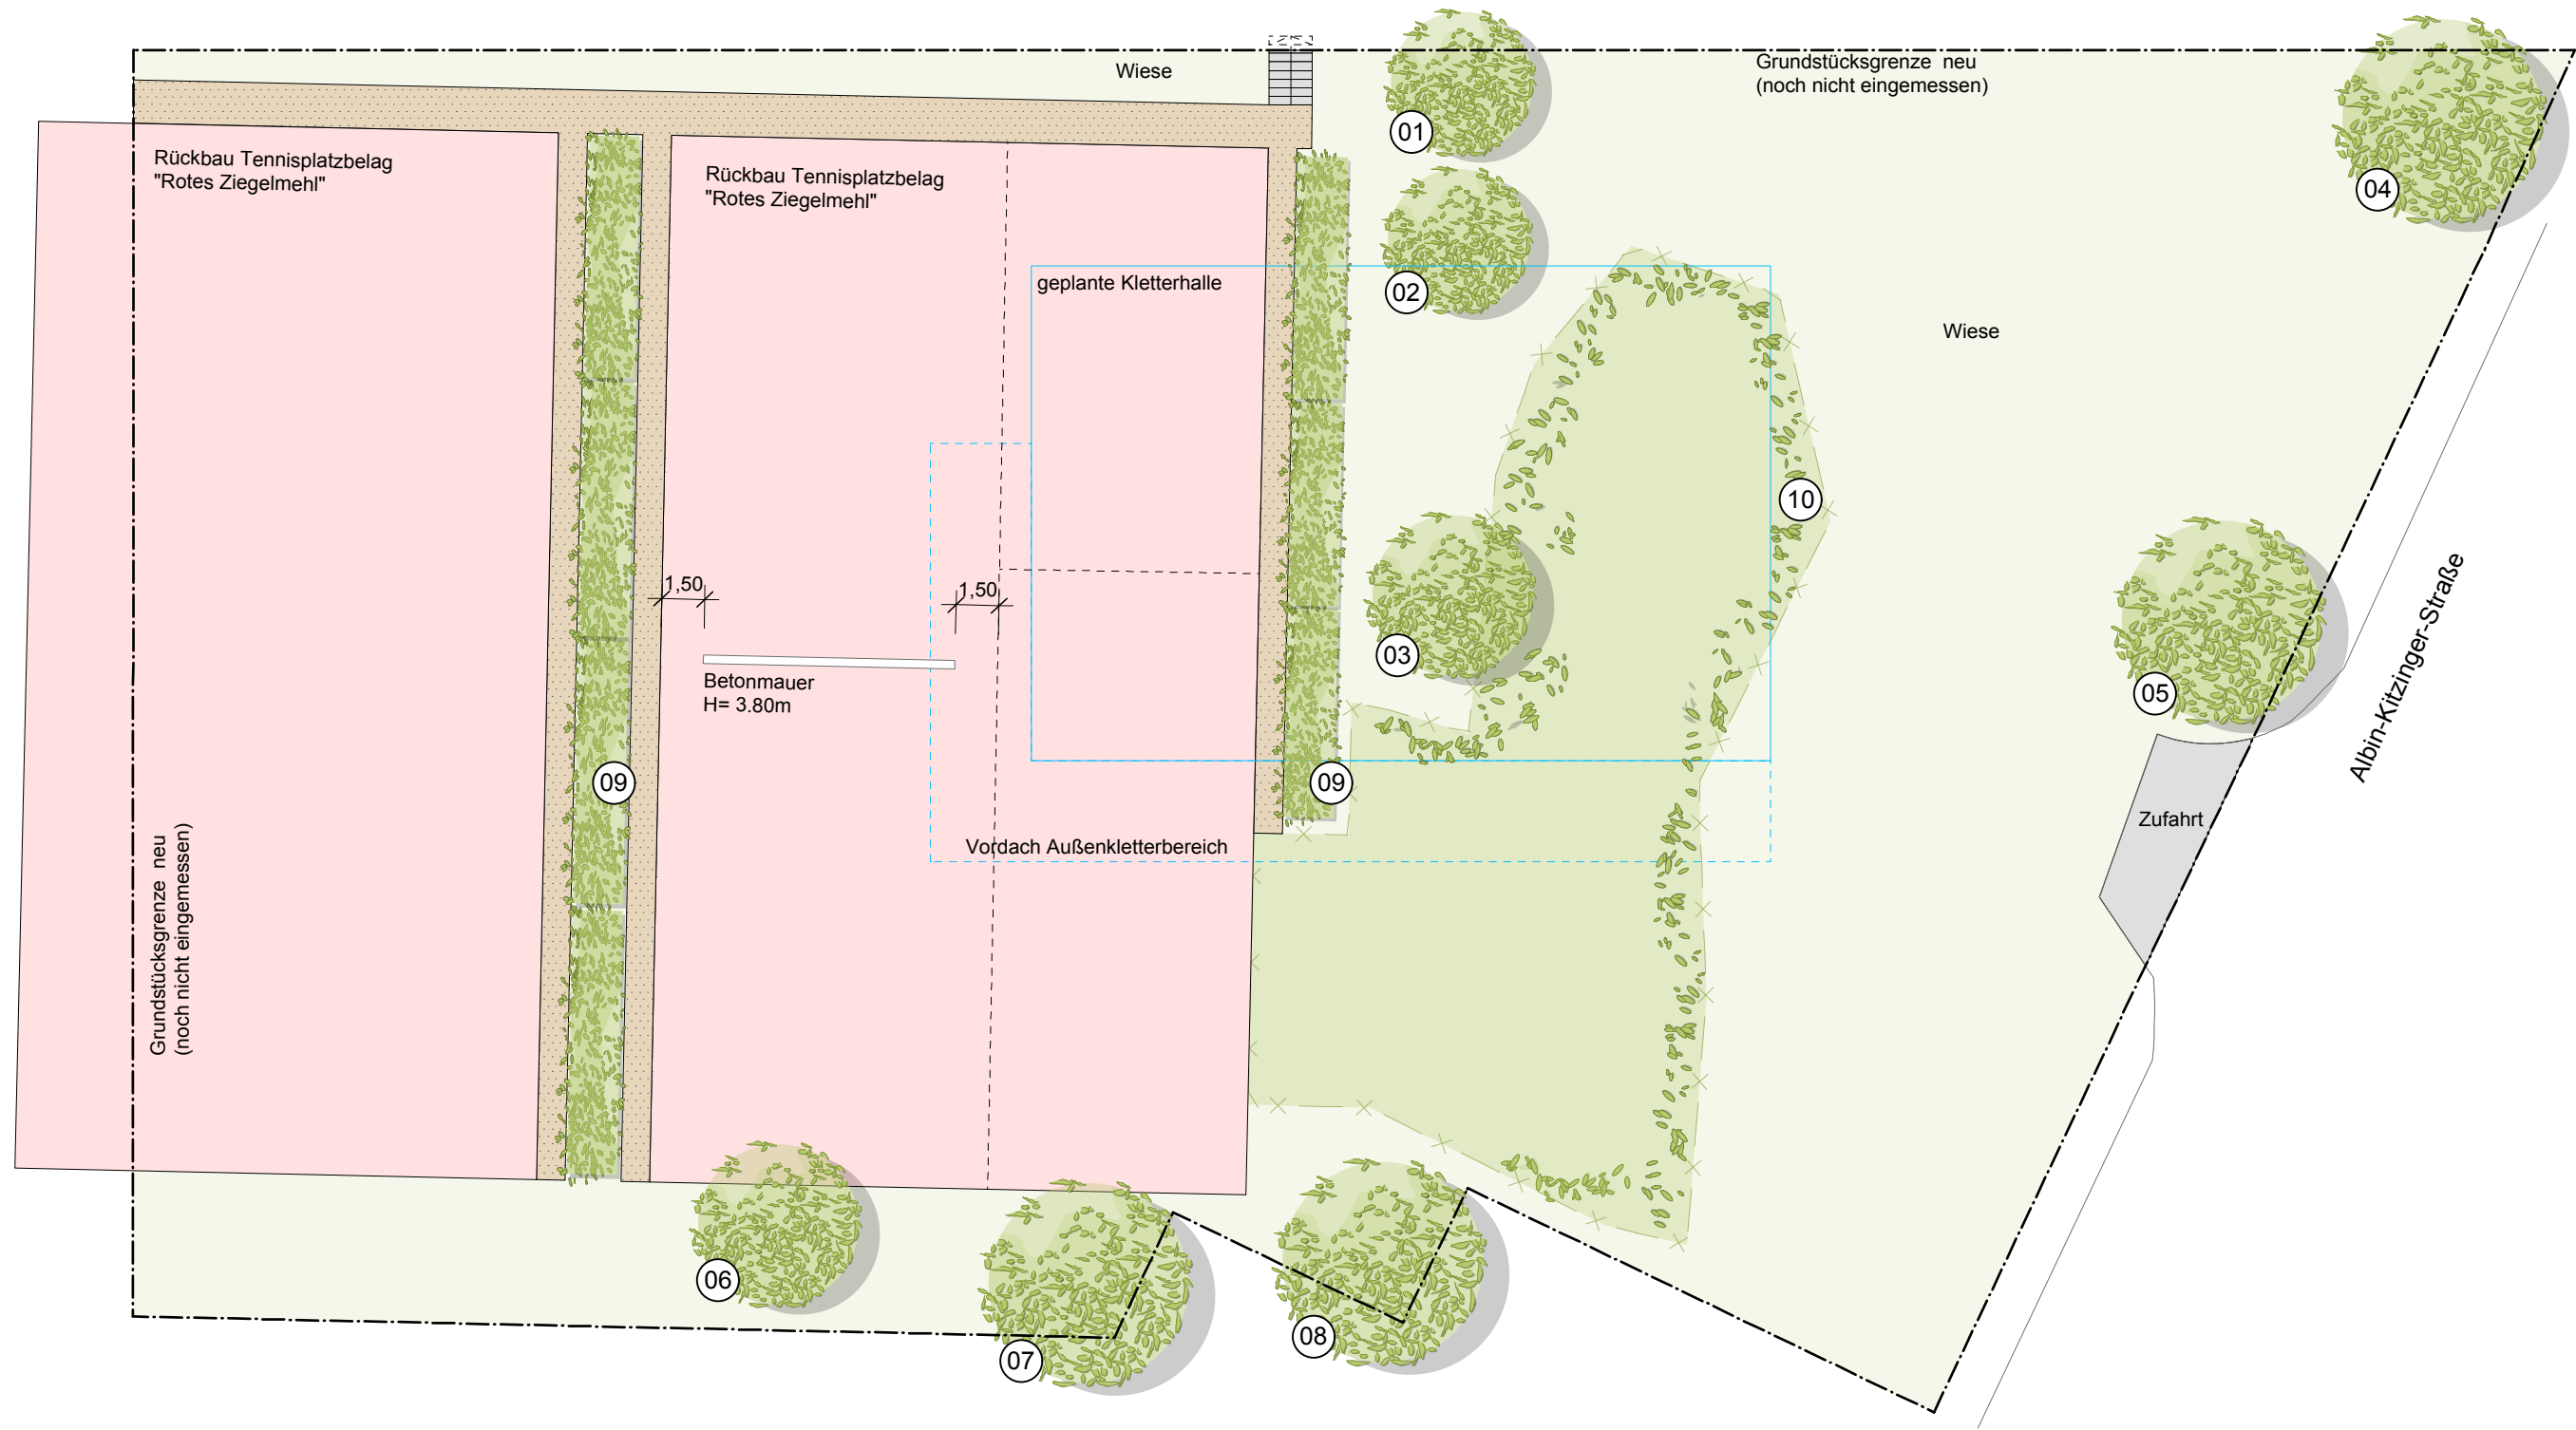

○ **Legende Bestand**

01	Wallnussbaum	STU 50cm, Krone 3.00m, H= 3.00m
02	Wildkirsche	STU 75cm, Krone 7.00m, H= 7.00m
03	Wildkirsche (schlechter Zustand)	STU 150cm, Krone 8.00m, H= 9.00m
04	Linde	STU 120cm, Krone 7.00m, H= 8.00m
05	Linde	STU 110cm, Krone 6.00m, H= 7.00m
06	Hainbuche	STU 95cm, Krone 6.00m, H= 7.00m
07	Wildkirsche	STU 125cm, Krone 7.00m, H= 9.00m
08	Schwarznuß	STU 70cm, Krone 5.00m, H= 7.00m
09	Thuja (standortfremd)	B= 1.50m, H= ca. 6.00m
10	Hartriegel, Weißdorn, Heckenrose, Schlehdorn	H= 2.00m

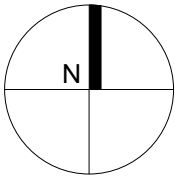

BAUANTRAG

Planverfasser:

arlecium
pausinger
Waldhaus Maria
36160 Dipperz

Bauvorhaben:
Neubau einer Kletterhalle
Albin-Kitzinger-Straße
97422 Schweinfurt


Bauherr:
Deutscher Alpenverein
Sektion Schweinfurt
Linsengasse 13
97421 Schweinfurt

Planinhalt:

Eingriffs- /Ausgleichsplan - Bestand **B-1**

Maßstab: 1:250

Datum: 20.10.2013

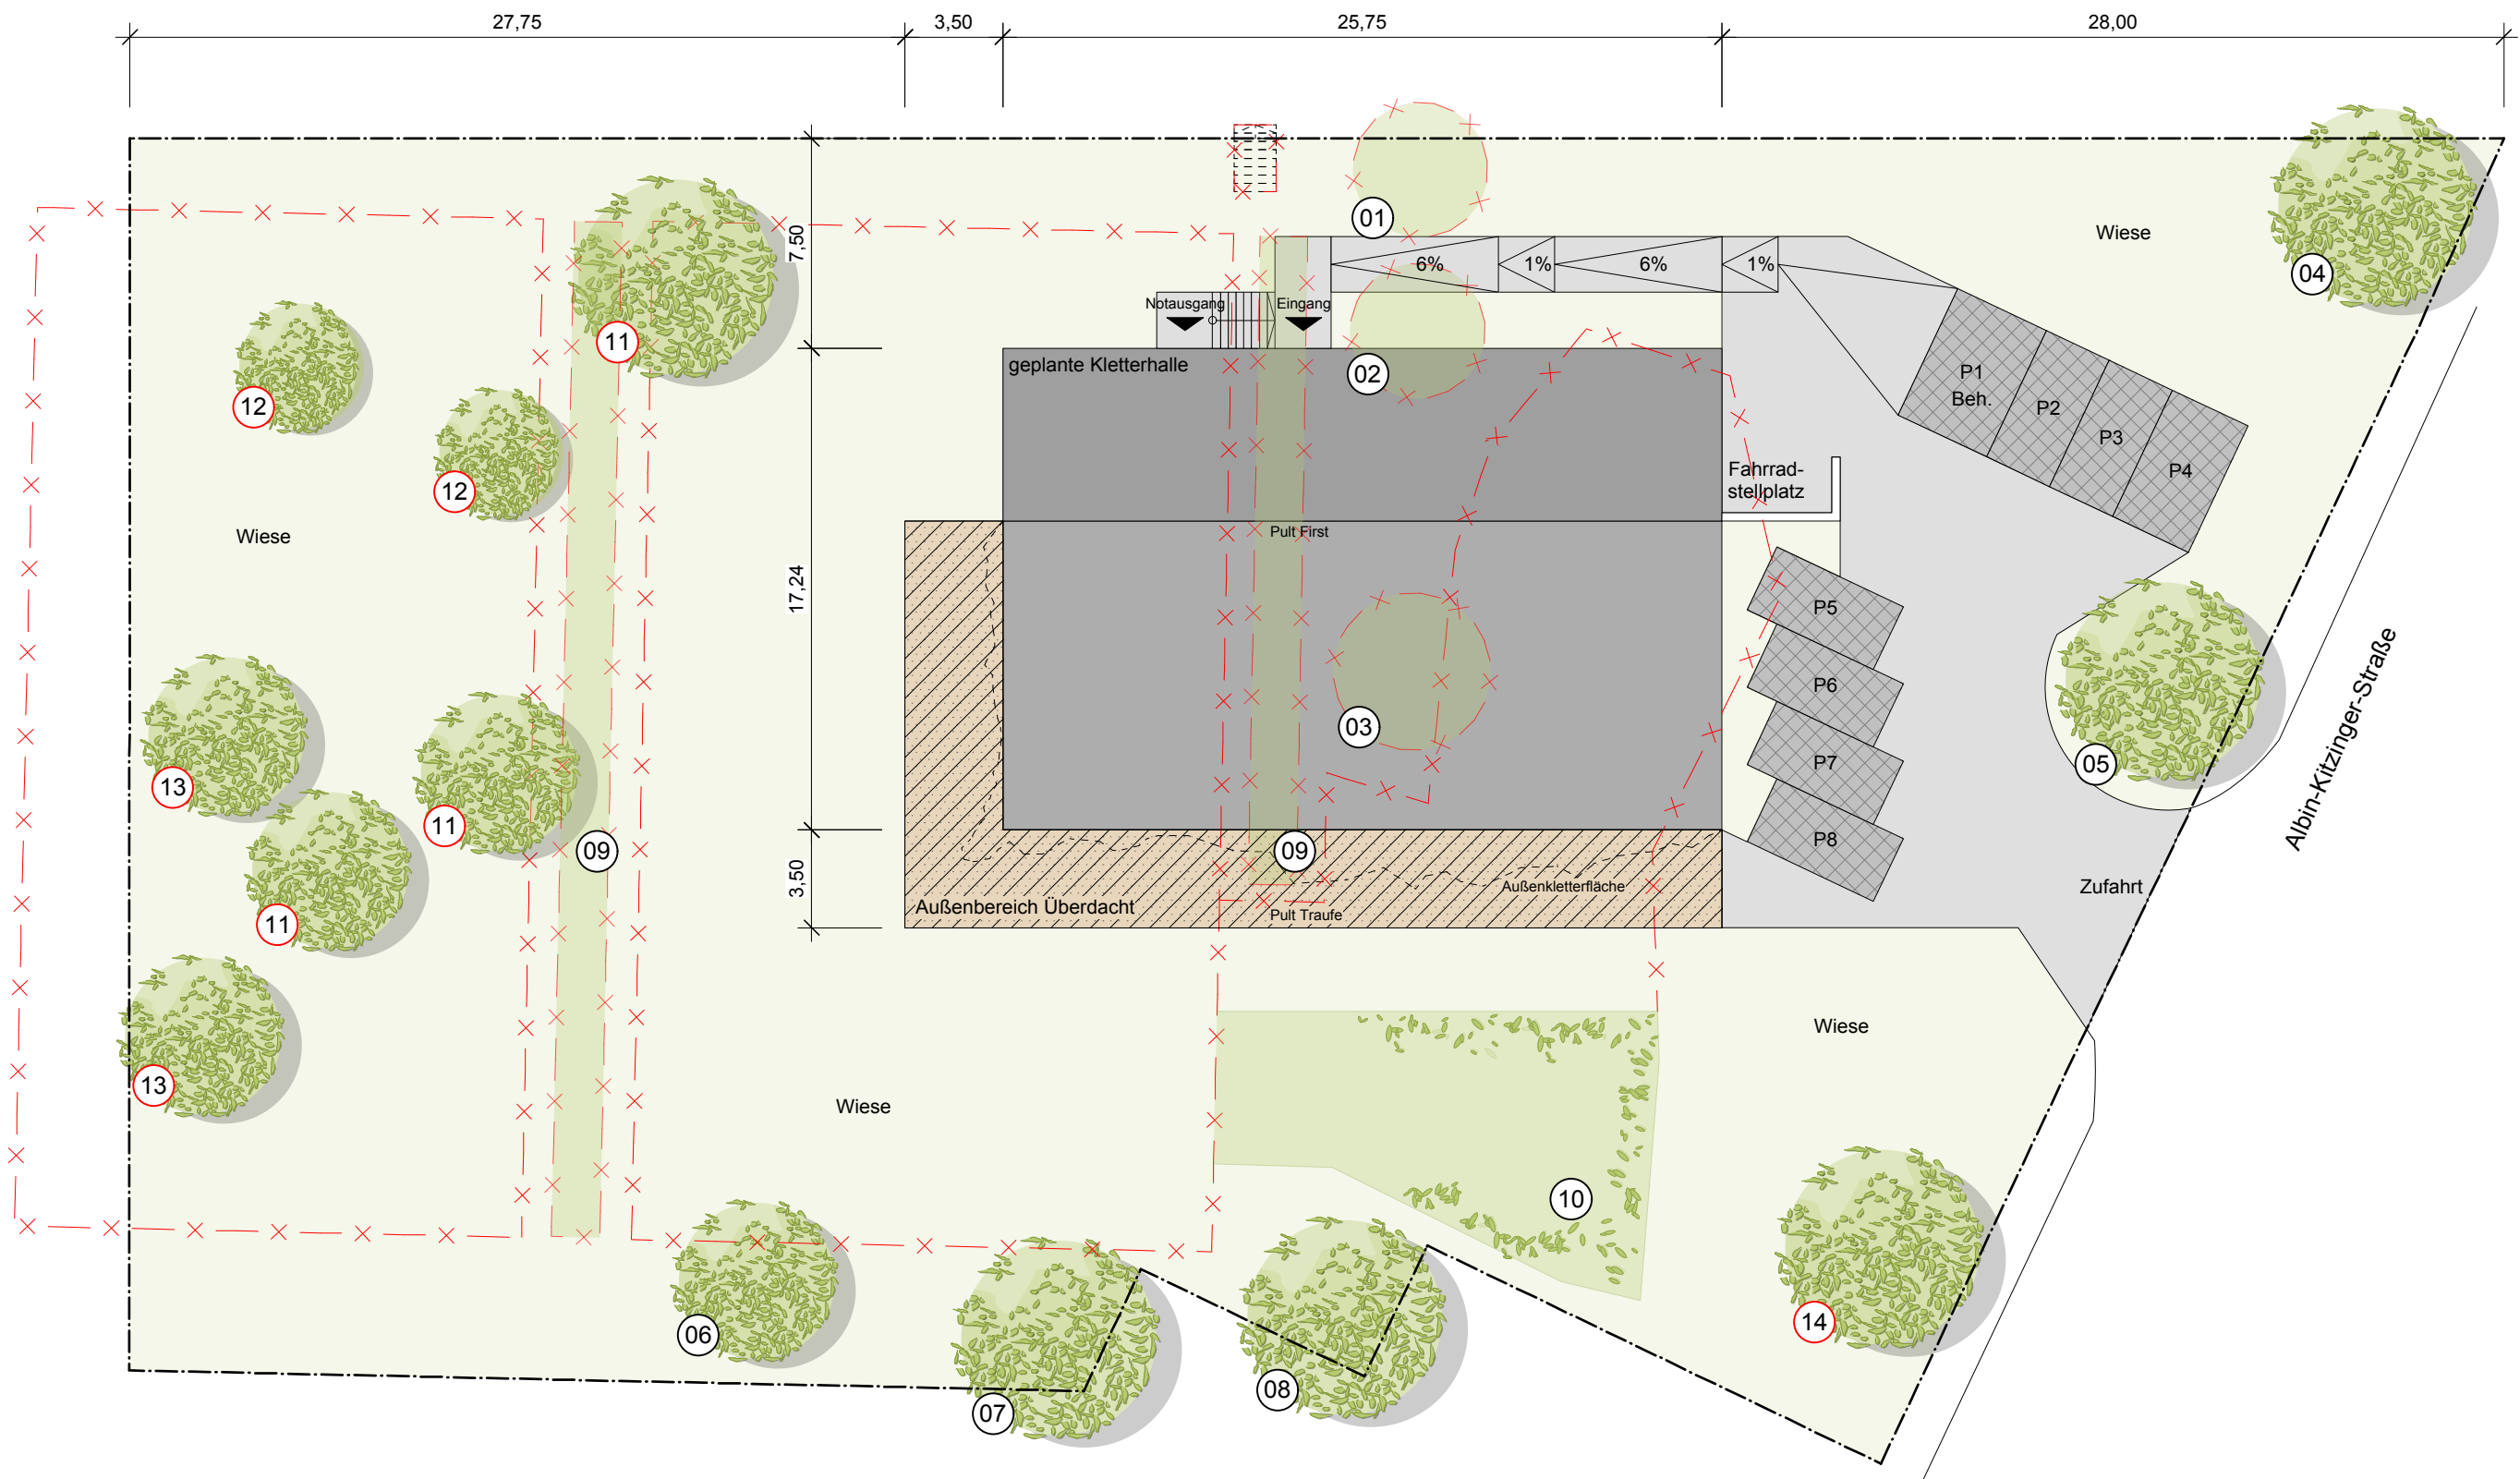


Legende Bestand

01	Wallnussbaum	STU 50cm, Krone 3.00m, H= 3.00m
02	Wildkirsche	STU 75cm, Krone 7.00m, H= 7.00m
03	Wildkirsche (schlechter Zustand)	STU 150cm, Krone 8.00m, H= 9.00m
04	Linde	STU 120cm, Krone 7.00m, H= 8.00m
05	Linde	STU 110cm, Krone 6.00m, H= 7.00m
06	Hainbuche	STU 95cm, Krone 6.00m, H= 7.00m
07	Wildkirsche	STU 125cm, Krone 7.00m, H= 9.00m
08	Schwarznuss	STU 70cm, Krone 5.00m, H= 7.00m
09	Thuja (standortfremd)	B= 1.50m, H= ca. 6.00m
10	Hartriegel, Weißdorn, Heckenrose, Schlehdorn	H= 2.00m

Legende Geplant

11	3x Carpinus Befulus (Hainbuche)	STU 20-25cm
12	2x Sorbus Aucuparis (Eberesche)	STU 20-25cm
13	2x Sorbus Domestica (Speierling)	STU 20-25cm
14	1x Tilia (Linde)	STU 20-25cm

	Pflaster Versiegelte Fläche / wasserdurchlässig
	Pflaster offene Fläche / wasserdurchlässig
	Kiesfläche überdacht

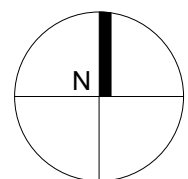

BAUANTRAG

Planverfasser:

Waldhaus Maria
36160 Dipperz

Bauvorhaben:
Neubau einer Kletterhalle
Albin-Kitzinger-Straße
97422 Schweinfurt


Bauherr:
Deutscher Alpenverein
Sektion Schweinfurt
Linsengasse 13
97421 Schweinfurt

Planinhalt:

Eingriffs- /Ausgleichsplan - Geplant **B-2**

Maßstab: 1:250

Datum: 20.10.2013

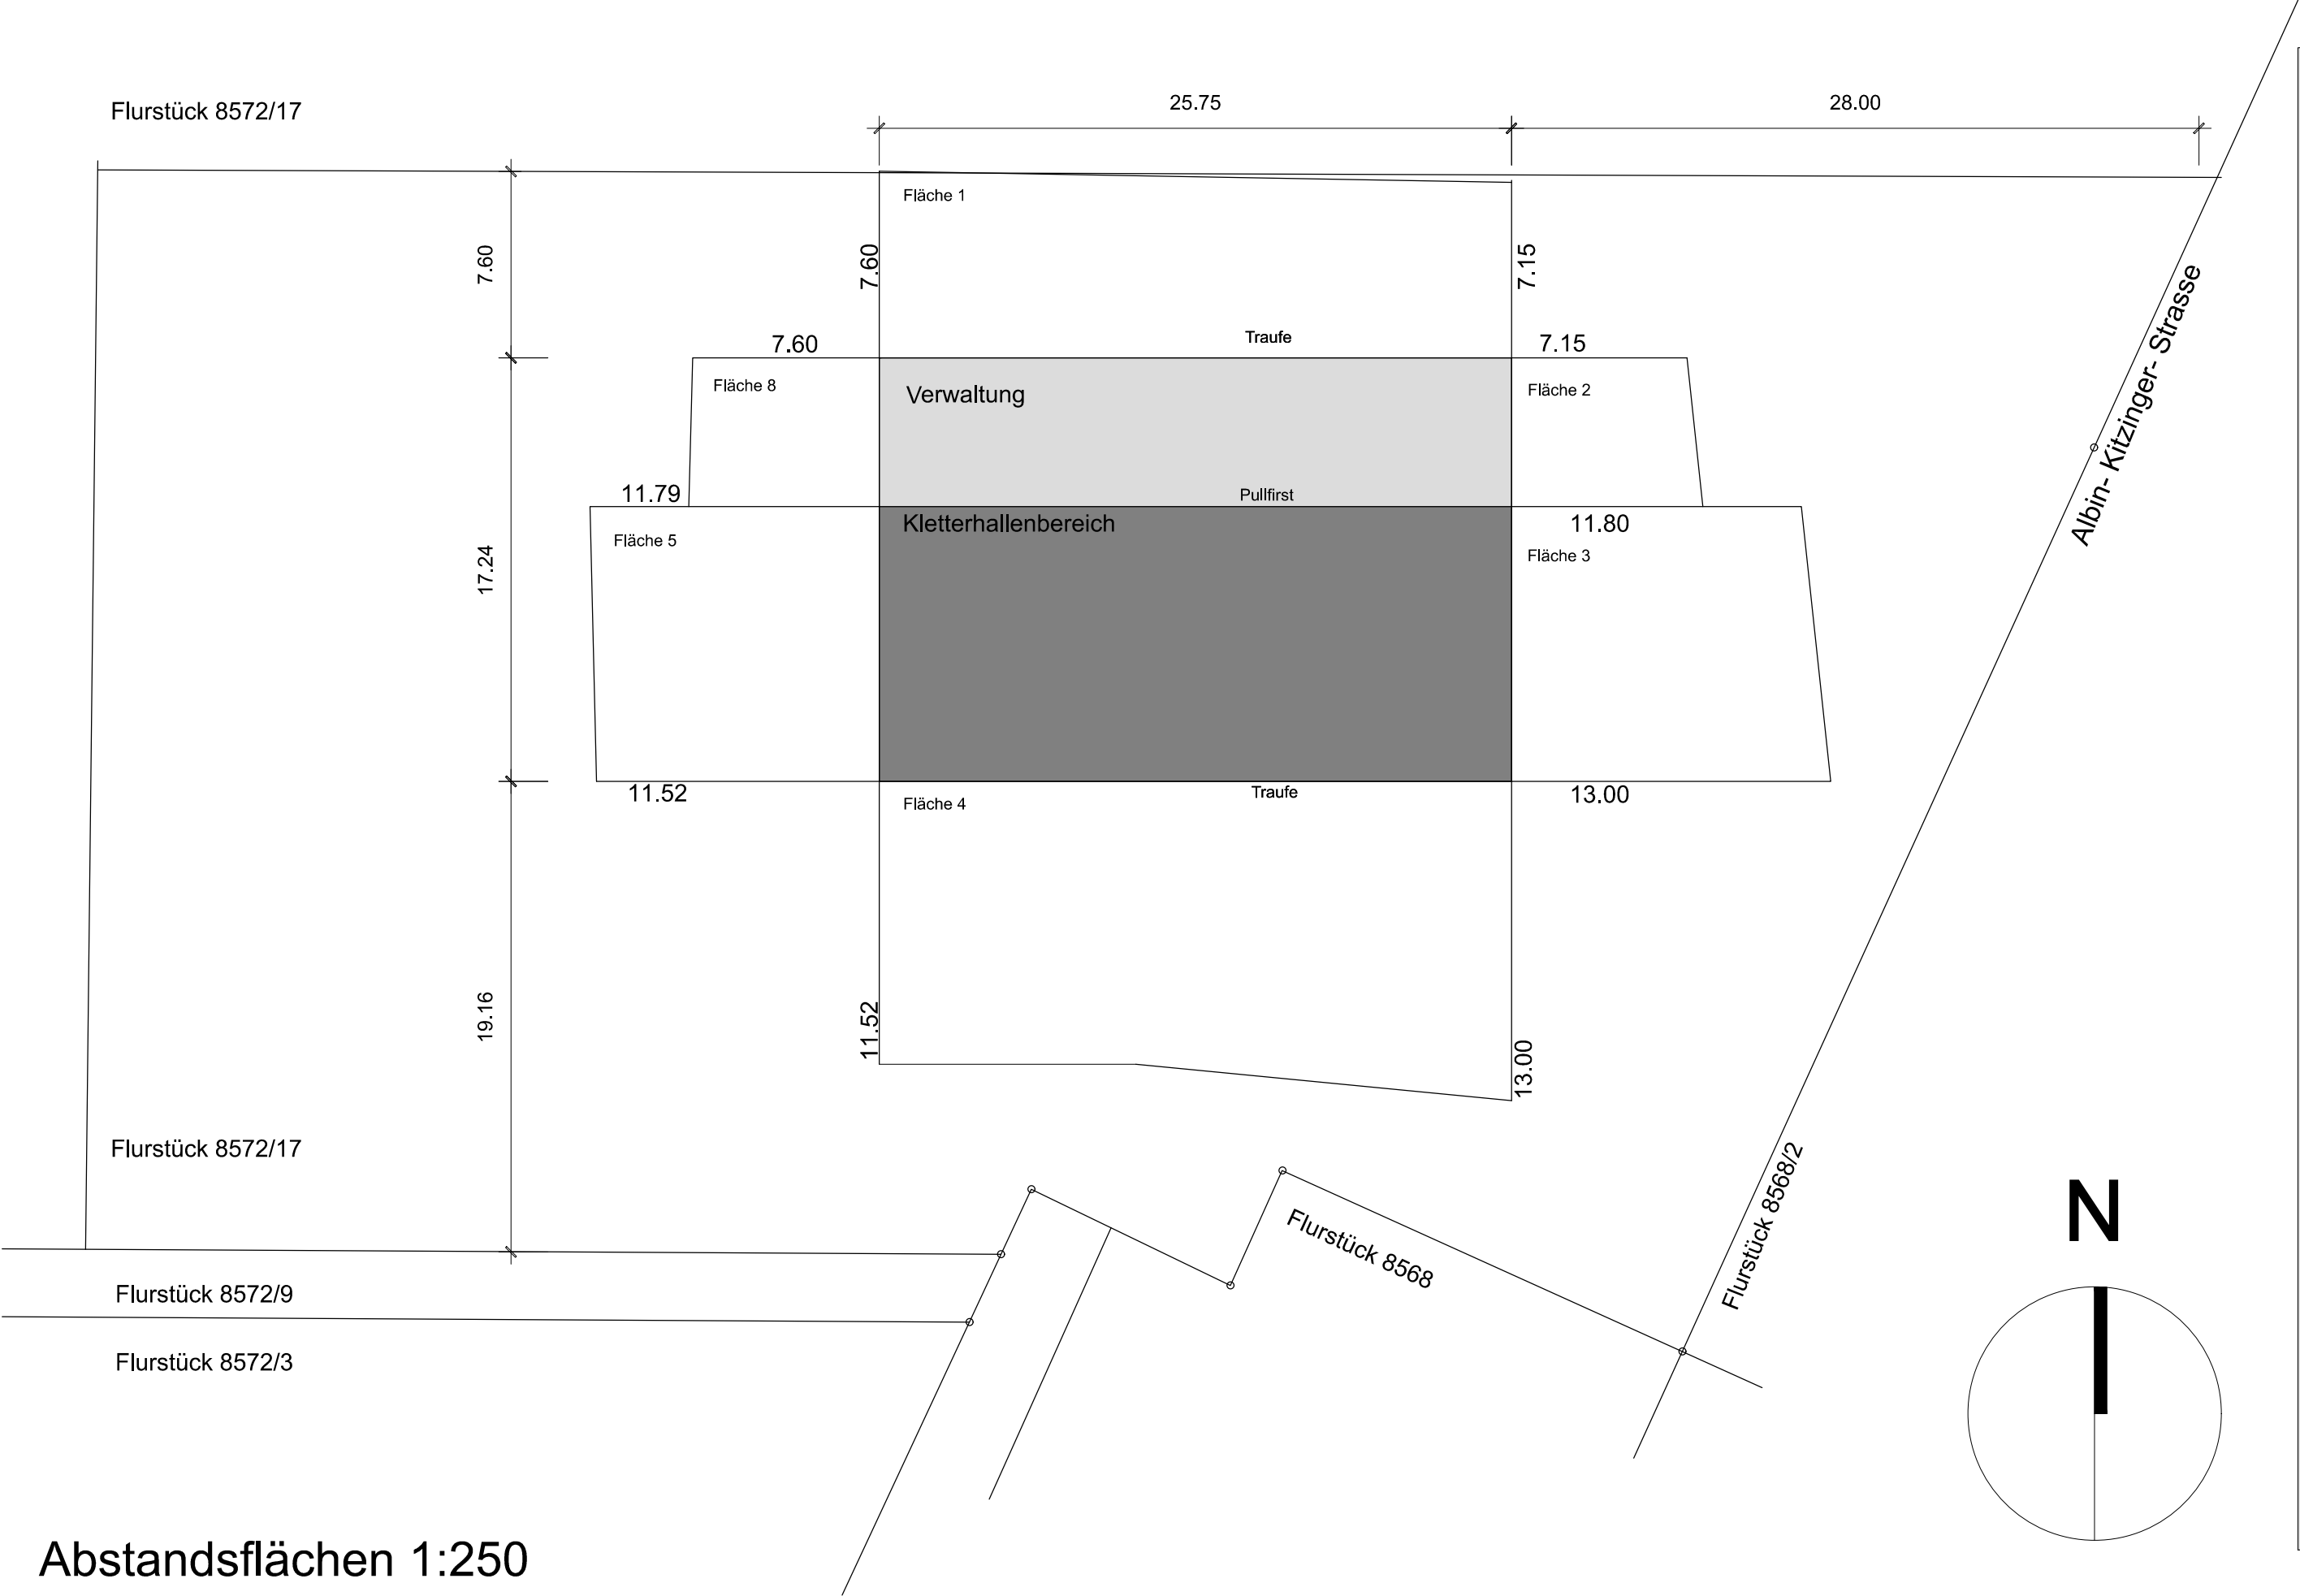

Abstandsflächen 1:250

Bauantrag		Neubau einer Kletterhalle Albin-Kitzinger-Str 97422 Schweinfurt		Bauherr: Deutscher Alpenverein, Sektion Schweinfurt Linsengasse 13 97421 Schweinfurt		Planinhalt:	B-1
Planverfasser: arteetium pausinger				Maßstab: 1:250		Abstandsflächen	
				Datum: 22.07.13			