



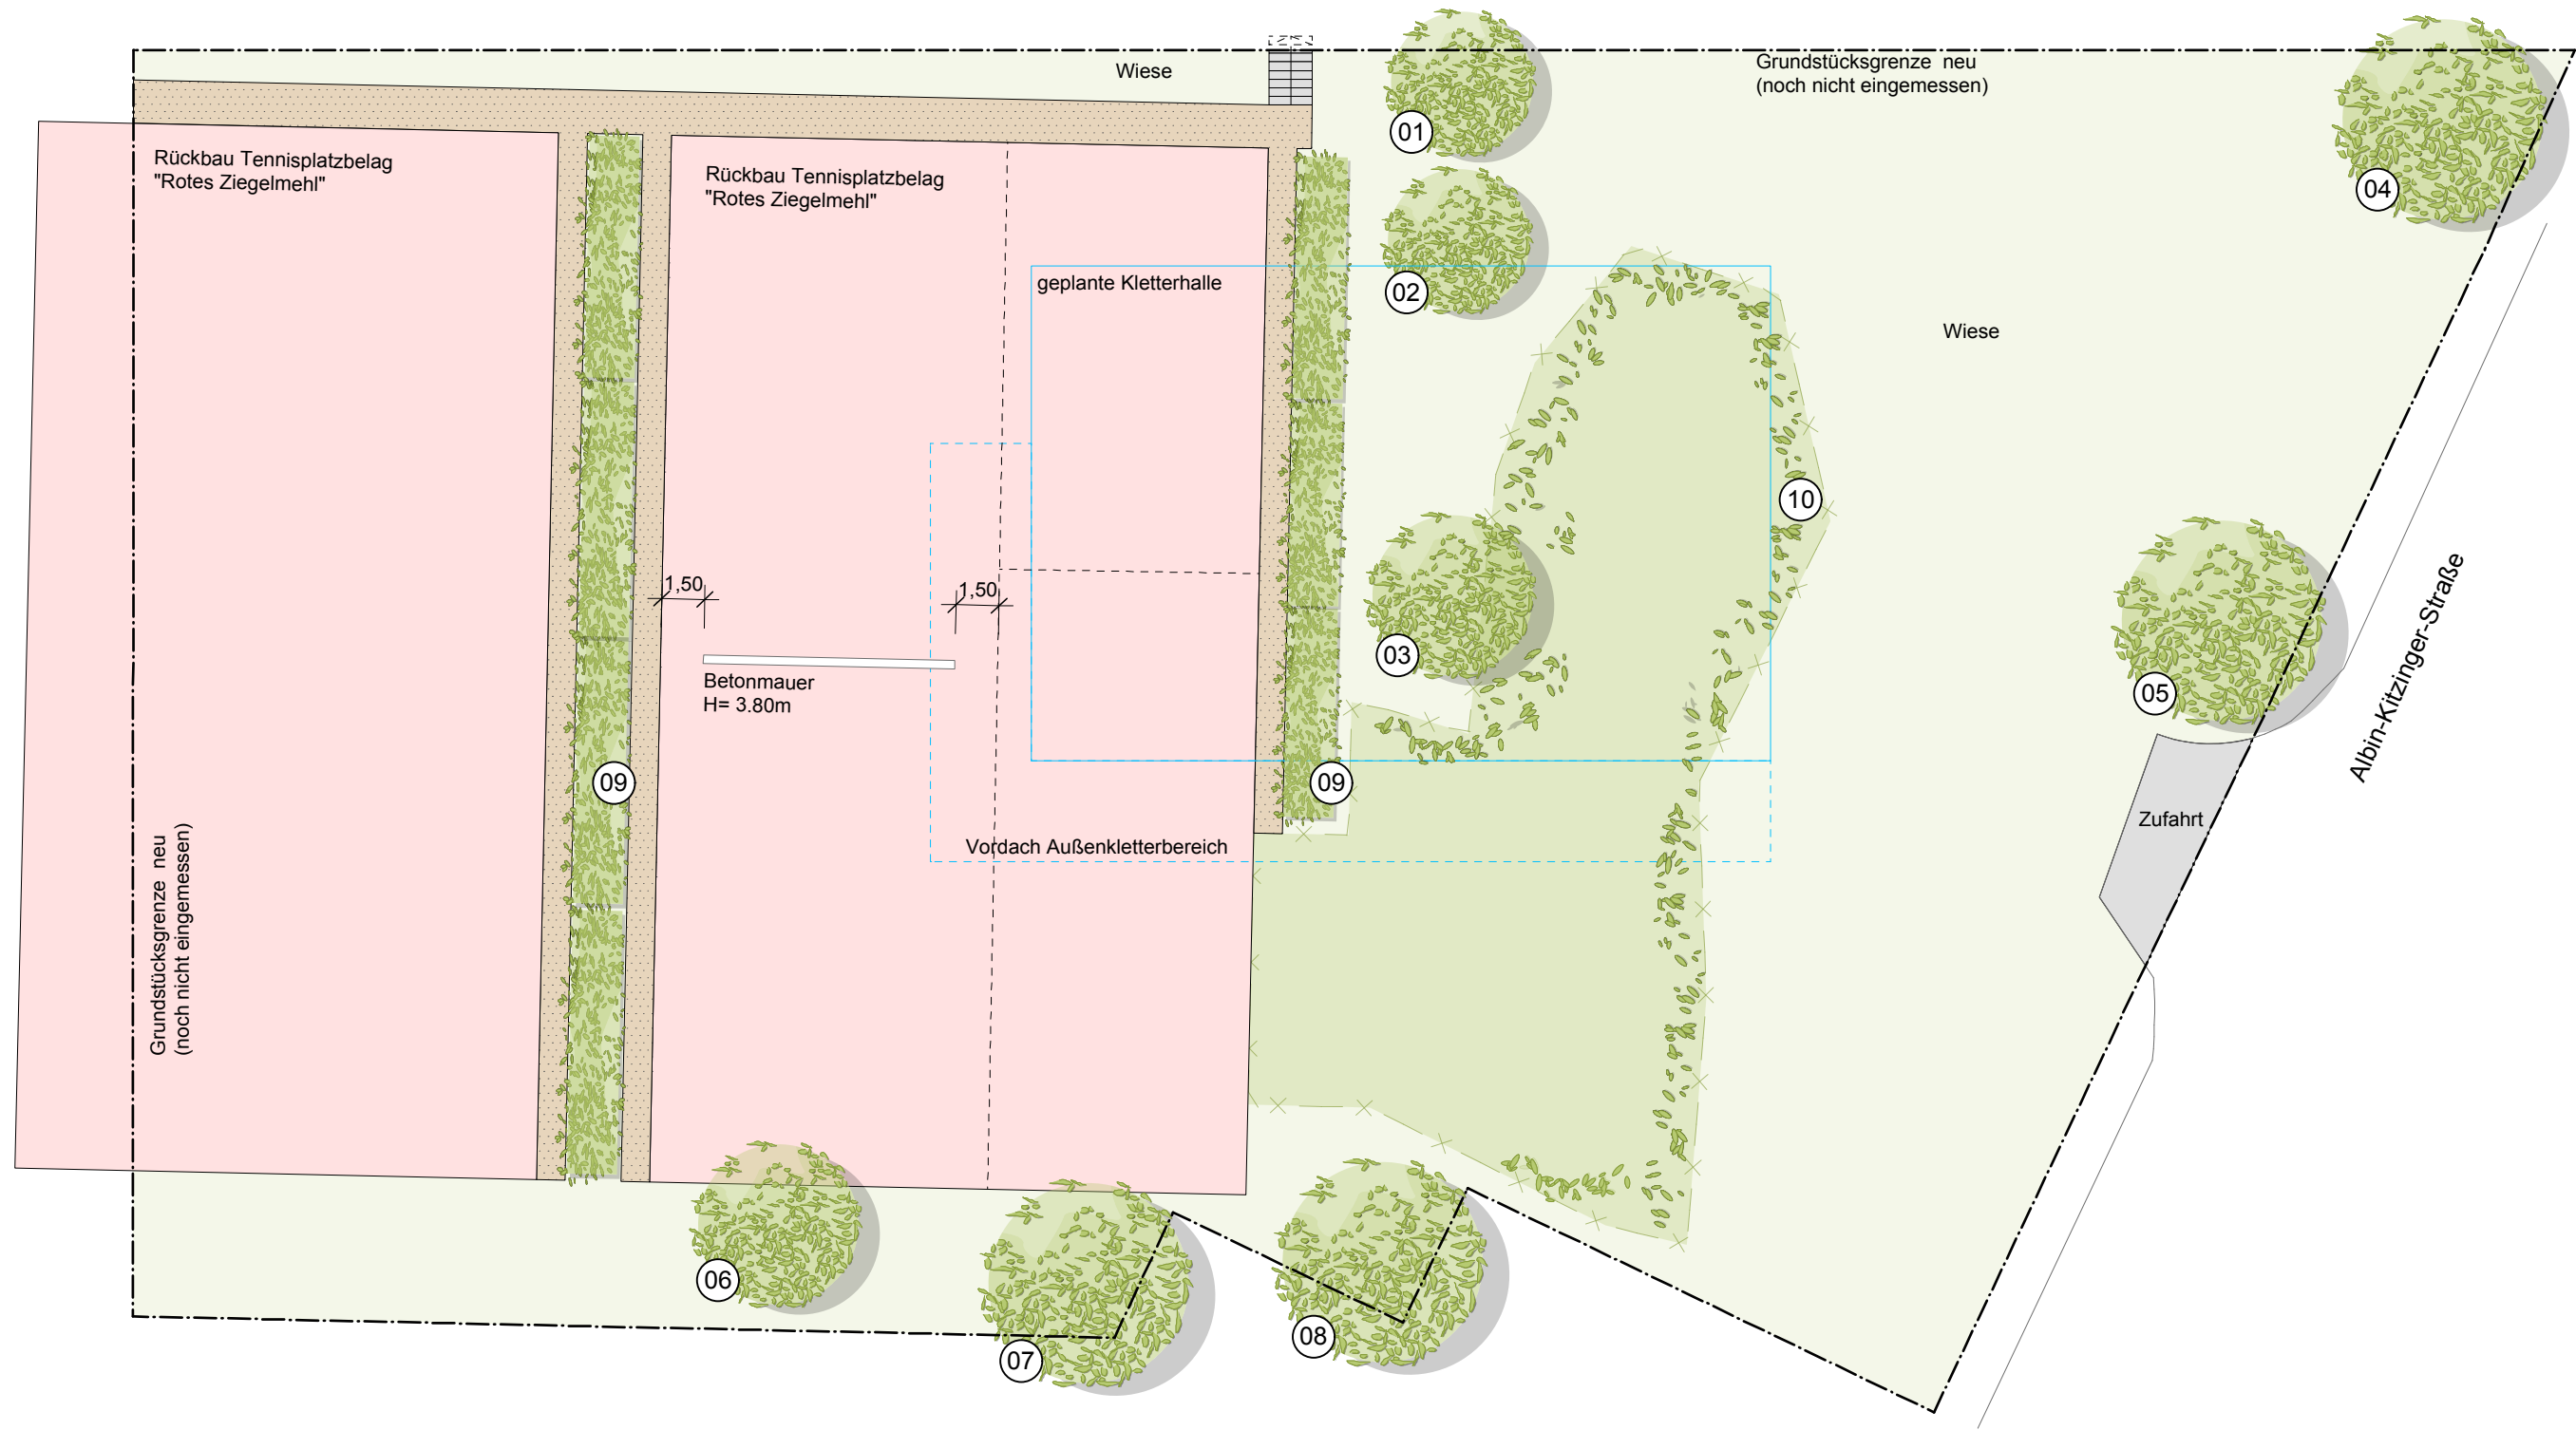

Legende Bestand

01	Wallnussbaum	STU 50cm, Krone 3.00m, H= 3.00m
02	Wildkirsche	STU 75cm, Krone 7.00m, H= 7.00m
03	Wildkirsche (schlechter Zustand)	STU 150cm, Krone 8.00m, H= 9.00m
04	Linde	STU 120cm, Krone 7.00m, H= 8.00m
05	Linde	STU 110cm, Krone 6.00m, H= 7.00m
06	Hainbuche	STU 95cm, Krone 6.00m, H= 7.00m
07	Wildkirsche	STU 125cm, Krone 7.00m, H= 9.00m
08	Schwarznuß	STU 70cm, Krone 5.00m, H= 7.00m
09	Thuja (standortfremd)	B= 1.50m, H= ca. 6.00m
10	Hartriegel, Weißdorn, Heckenrose, Schlehdorn	H= 2.00m

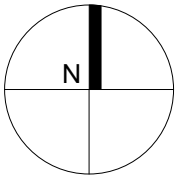

BAUANTRAG

Planverfasser:

arlecium
pausinger
Waldhaus Maria
36160 Dipperz

Bauvorhaben:
Neubau einer Kletterhalle
Albin-Kitzinger-Straße
97422 Schweinfurt


Bauherr:
Deutscher Alpenverein
Sektion Schweinfurt
Linsengasse 13
97421 Schweinfurt

Planinhalt:

Eingriffs- /Ausgleichsplan - Bestand **B-1**

Maßstab: 1:250

Datum: 20.10.2013

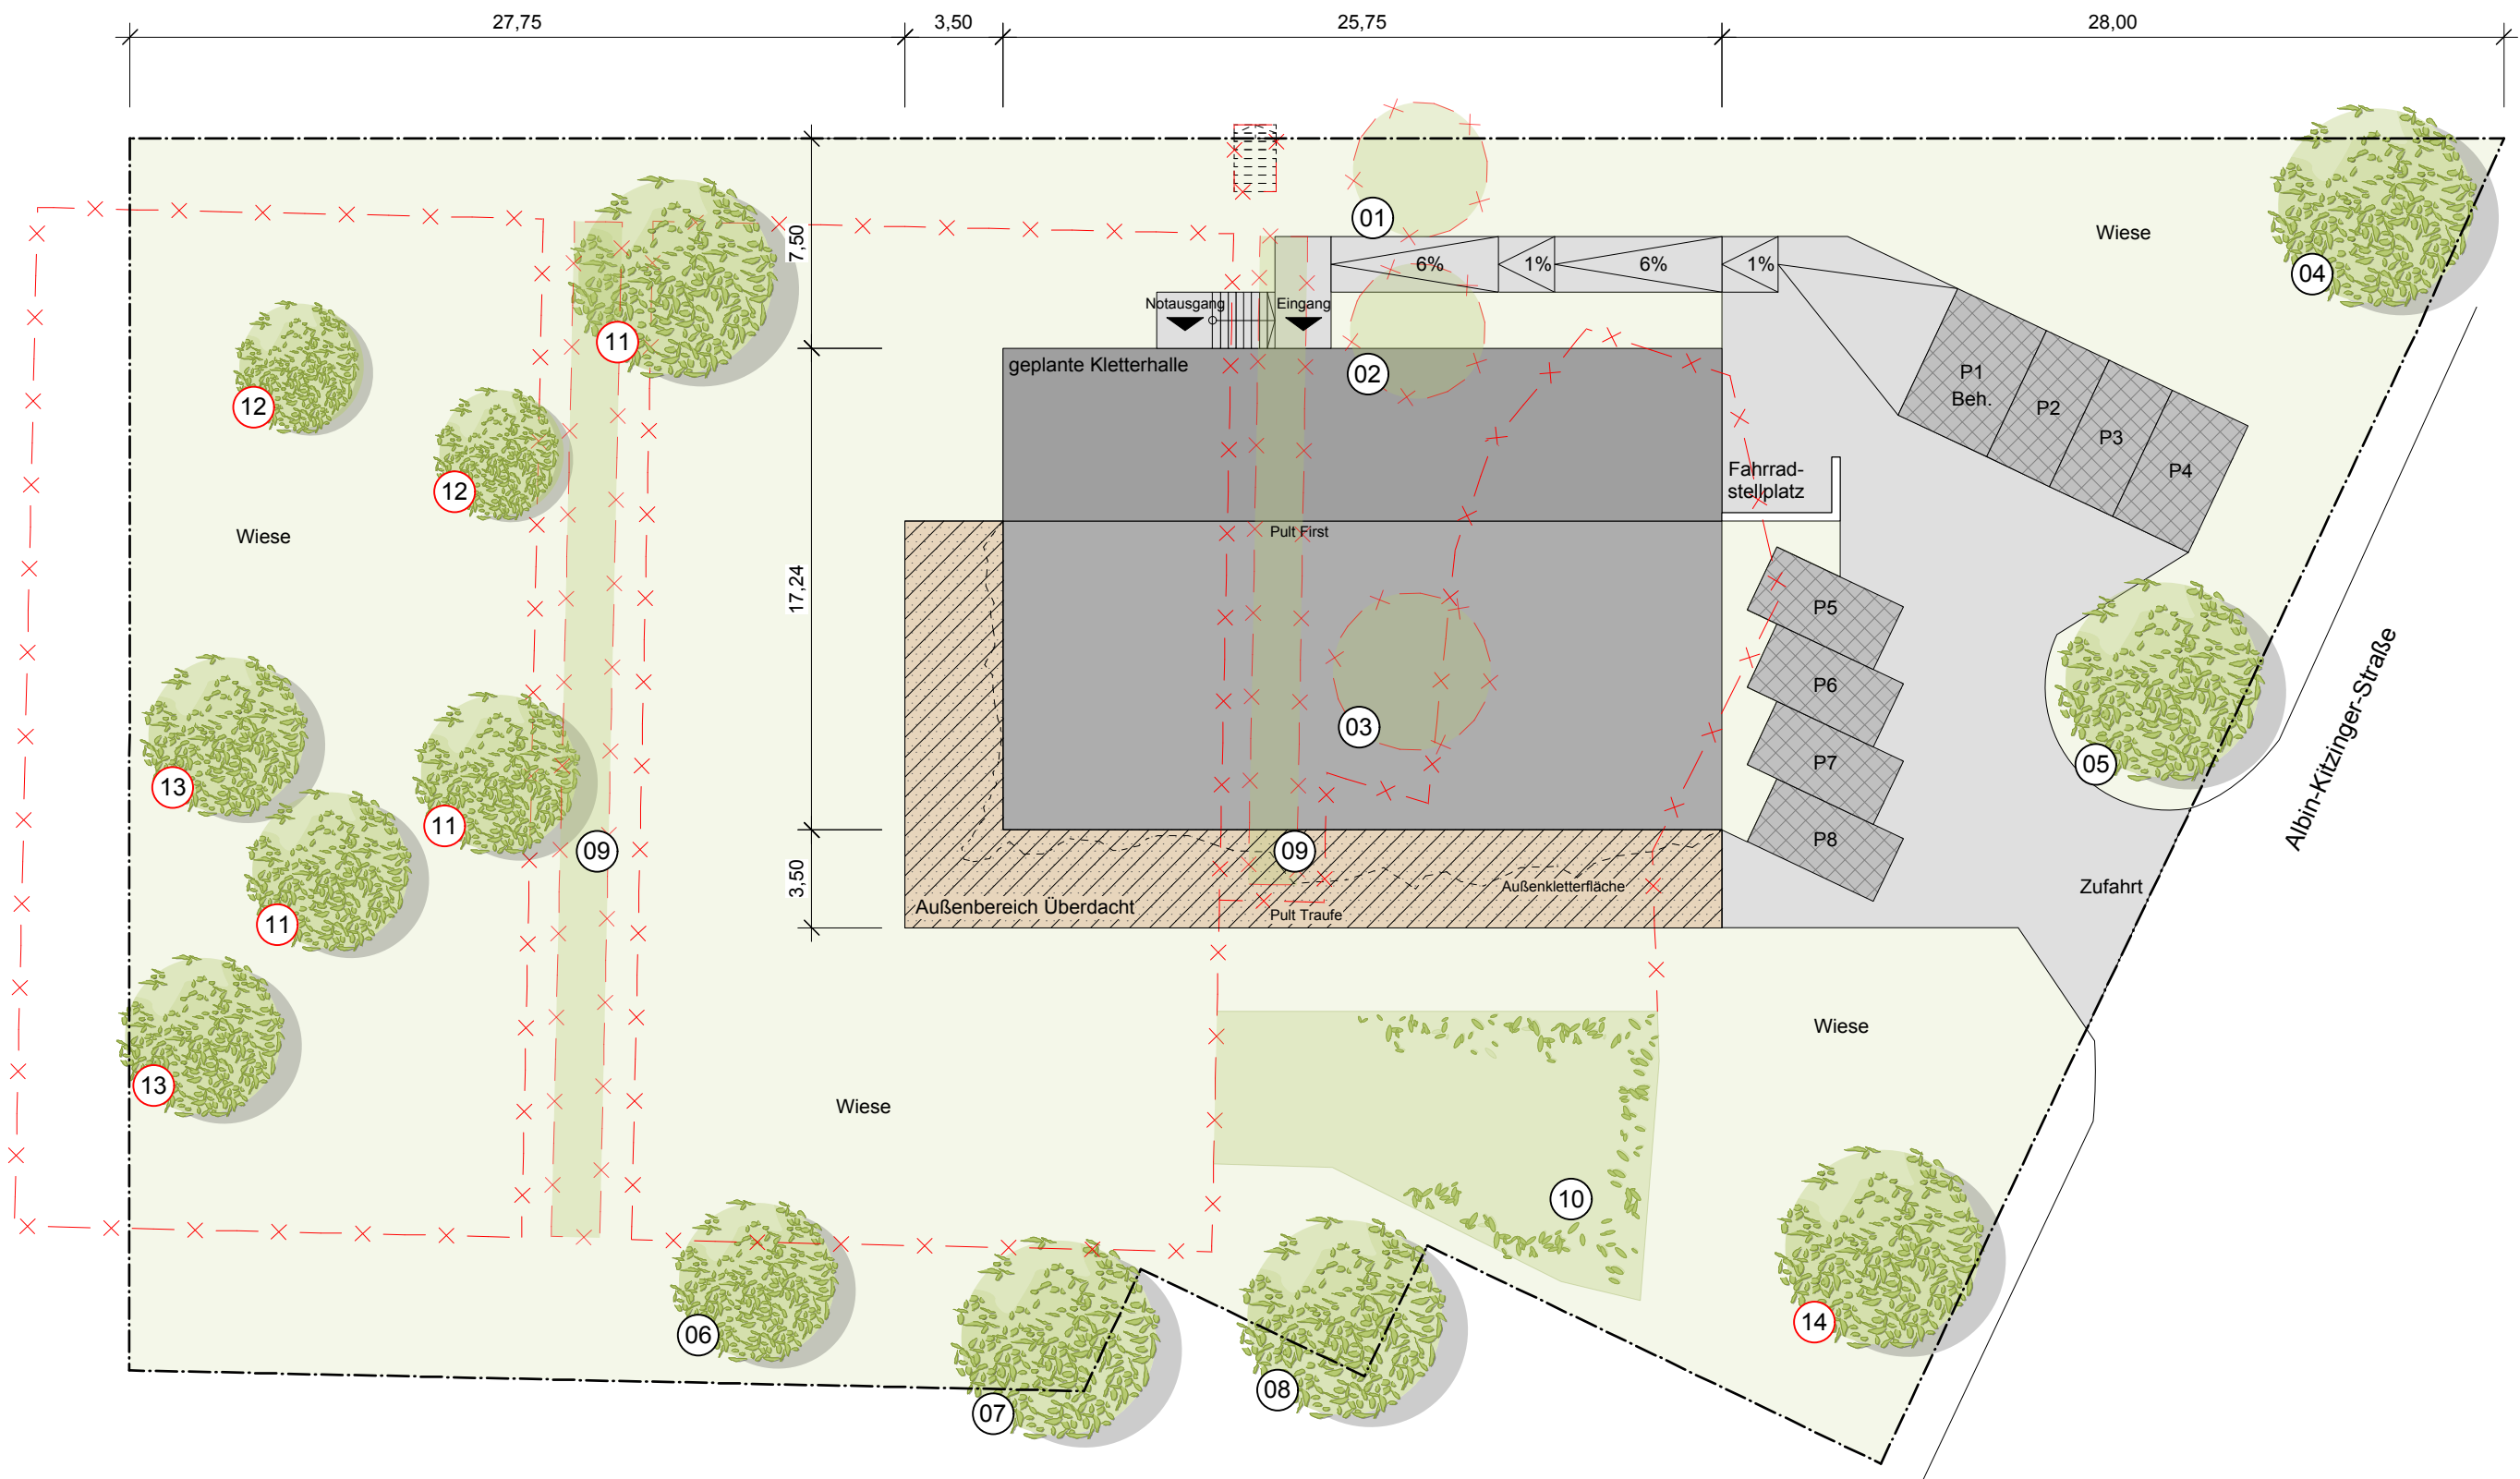


Legende Bestand

01	Wallnussbaum	STU 50cm, Krone 3.00m, H= 3.00m
02	Wildkirsche	STU 75cm, Krone 7.00m, H= 7.00m
03	Wildkirsche (schlechter Zustand)	STU 150cm, Krone 8.00m, H= 9.00m
04	Linde	STU 120cm, Krone 7.00m, H= 8.00m
05	Linde	STU 110cm, Krone 6.00m, H= 7.00m
06	Hainbuche	STU 95cm, Krone 6.00m, H= 7.00m
07	Wildkirsche	STU 125cm, Krone 7.00m, H= 9.00m
08	Schwarznuss	STU 70cm, Krone 5.00m, H= 7.00m
09	Thuja (standortfremd)	B= 1.50m, H= ca. 6.00m
10	Hartriegel, Weißdorn, Heckenrose, Schlehdorn	H= 2.00m

Legende Geplant

11	3x Carpinus Befulus (Hainbuche)	STU 20-25cm
12	2x Sorbus Aucuparis (Eberesche)	STU 20-25cm
13	2x Sorbus Domestica (Speierling)	STU 20-25cm
14	1x Tilia (Linde)	STU 20-25cm

	Pflaster Versiegelte Fläche / wasserdurchlässig
	Pflaster offene Fläche / wasserdurchlässig
	Kiesfläche überdacht

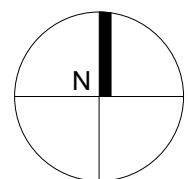

BAUANTRAG

Planverfasser:

Waldhaus Maria
36160 Dipperz

Bauvorhaben:
Neubau einer Kletterhalle
Albin-Kitzinger-Straße
97422 Schweinfurt

Bauherr:
Deutscher Alpenverein
Sektion Schweinfurt
Linsengasse 13
97421 Schweinfurt

Planinhalt:

Eingriffs- /Ausgleichsplan - Geplant **B-2**

Maßstab: 1:250

Datum: 20.10.2013